


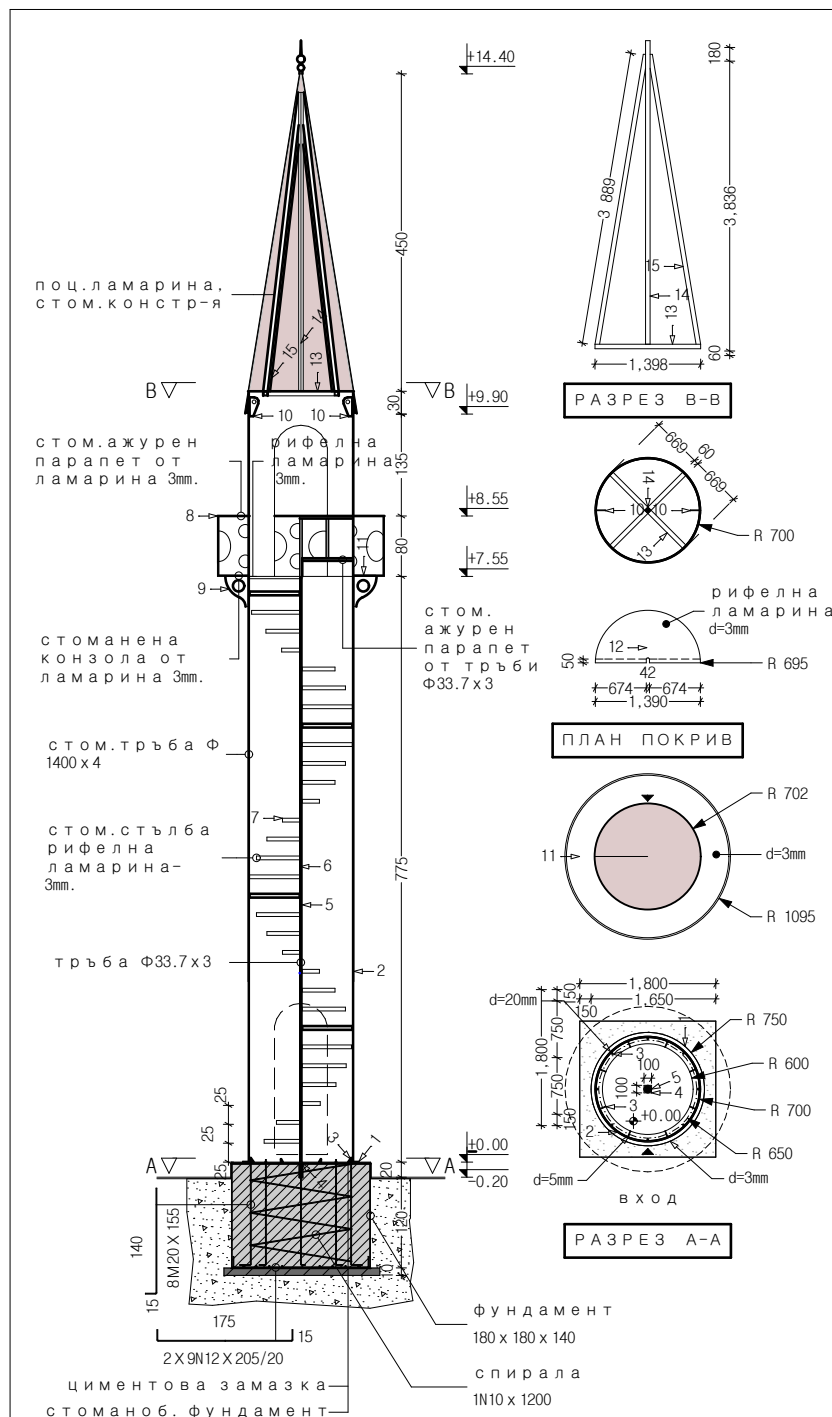

СПЕЦИФИКАЦИЯ НА ЕЛЕМЕНТИТЕ				
N.	бр.	ЕЛЕМЕНТ	тегло	тегло/бр.
		(mm)	(kg.m)	(kg.)
1.	1	Ф 1500 X 1200 X 20	—	99.96
2.	1	Ф 1400 X 4 L=10200	—	1405.72
3.	8	(/) 100 X 100 X 5	—	0.20
4.	1	(/) 100 X 100 X 5	—	0.39
5.	1	Ф 33.7 X 3 L=7750	—	17.62
6.	30	Ф 42.4 X 3 L=50	—	0.15
7.	30	(/) 684 X 372 X 3	—	6.00
8.	1	(/) 6925 X 800 X 3	—	82.51
9.	8	(/) 300 X 400 X 3	—	1.41
10.	2	(/) 250 X 120 X 10	—	1.18
11.	1	Ф 2190 X 1404 X 3	—	52.29
12.	1	Ф 1390 X 3	—	17.88
13.	2	СОП () 60X60X3 L= 1394	5.19	7.23
14.	1	СОП () 60X60X3 L= 4020	5.19	20.86
15.	4	СОП () 60X60X3 L= 3890	5.19	20.19
ОБЩО:			1992.07	

КОЛИЧЕСТВЕНА СМЕТКА БЕТОН			
КЛАС БЕТОН	C8/10	C16/20	
ОБЕМ (m³)	0.5	5.0	
КОЛИЧЕСТВЕНА СМЕТКА АРМИРОВКА			
ДИАМЕТЪР	N10	N12	M20
ТЕГЛО (kg)	7.89	32.79	30.60

ОБЕКТ:	РЕКОНСТРУКЦИЯ НА МИНАРЕ ГР.ВЪРБИЦА / ОБЩ.ВЪРБИЦА		
ЧЕРТЕЖ: 2/5	РАЗРЕЗ; ПЛАН; ДЕТАЙЛИ;		
МАЩАБ: 1:100	ФАЗА: ТЕХНИЧЕСКИ ПРОЕКТ		
ДАТА:..... 2016г.		ПОДПИС:	
ВЪЗЛОЖИТЕЛ:	МЮСЮЛМАНСКО НАСТОЯТЕЛСТВО		
ЧАСТ АРХИТЕКТУРА:	АРХ.		
СЪГЛАСУВАЛИ СПЕЦИАЛНОСТИ			
ЧАСТ КОНСТРУКЦИИ:	ИНЖ.		
ЧАСТ ЕЛЕКТРИЧЕСКА:	ИНЖ.		