


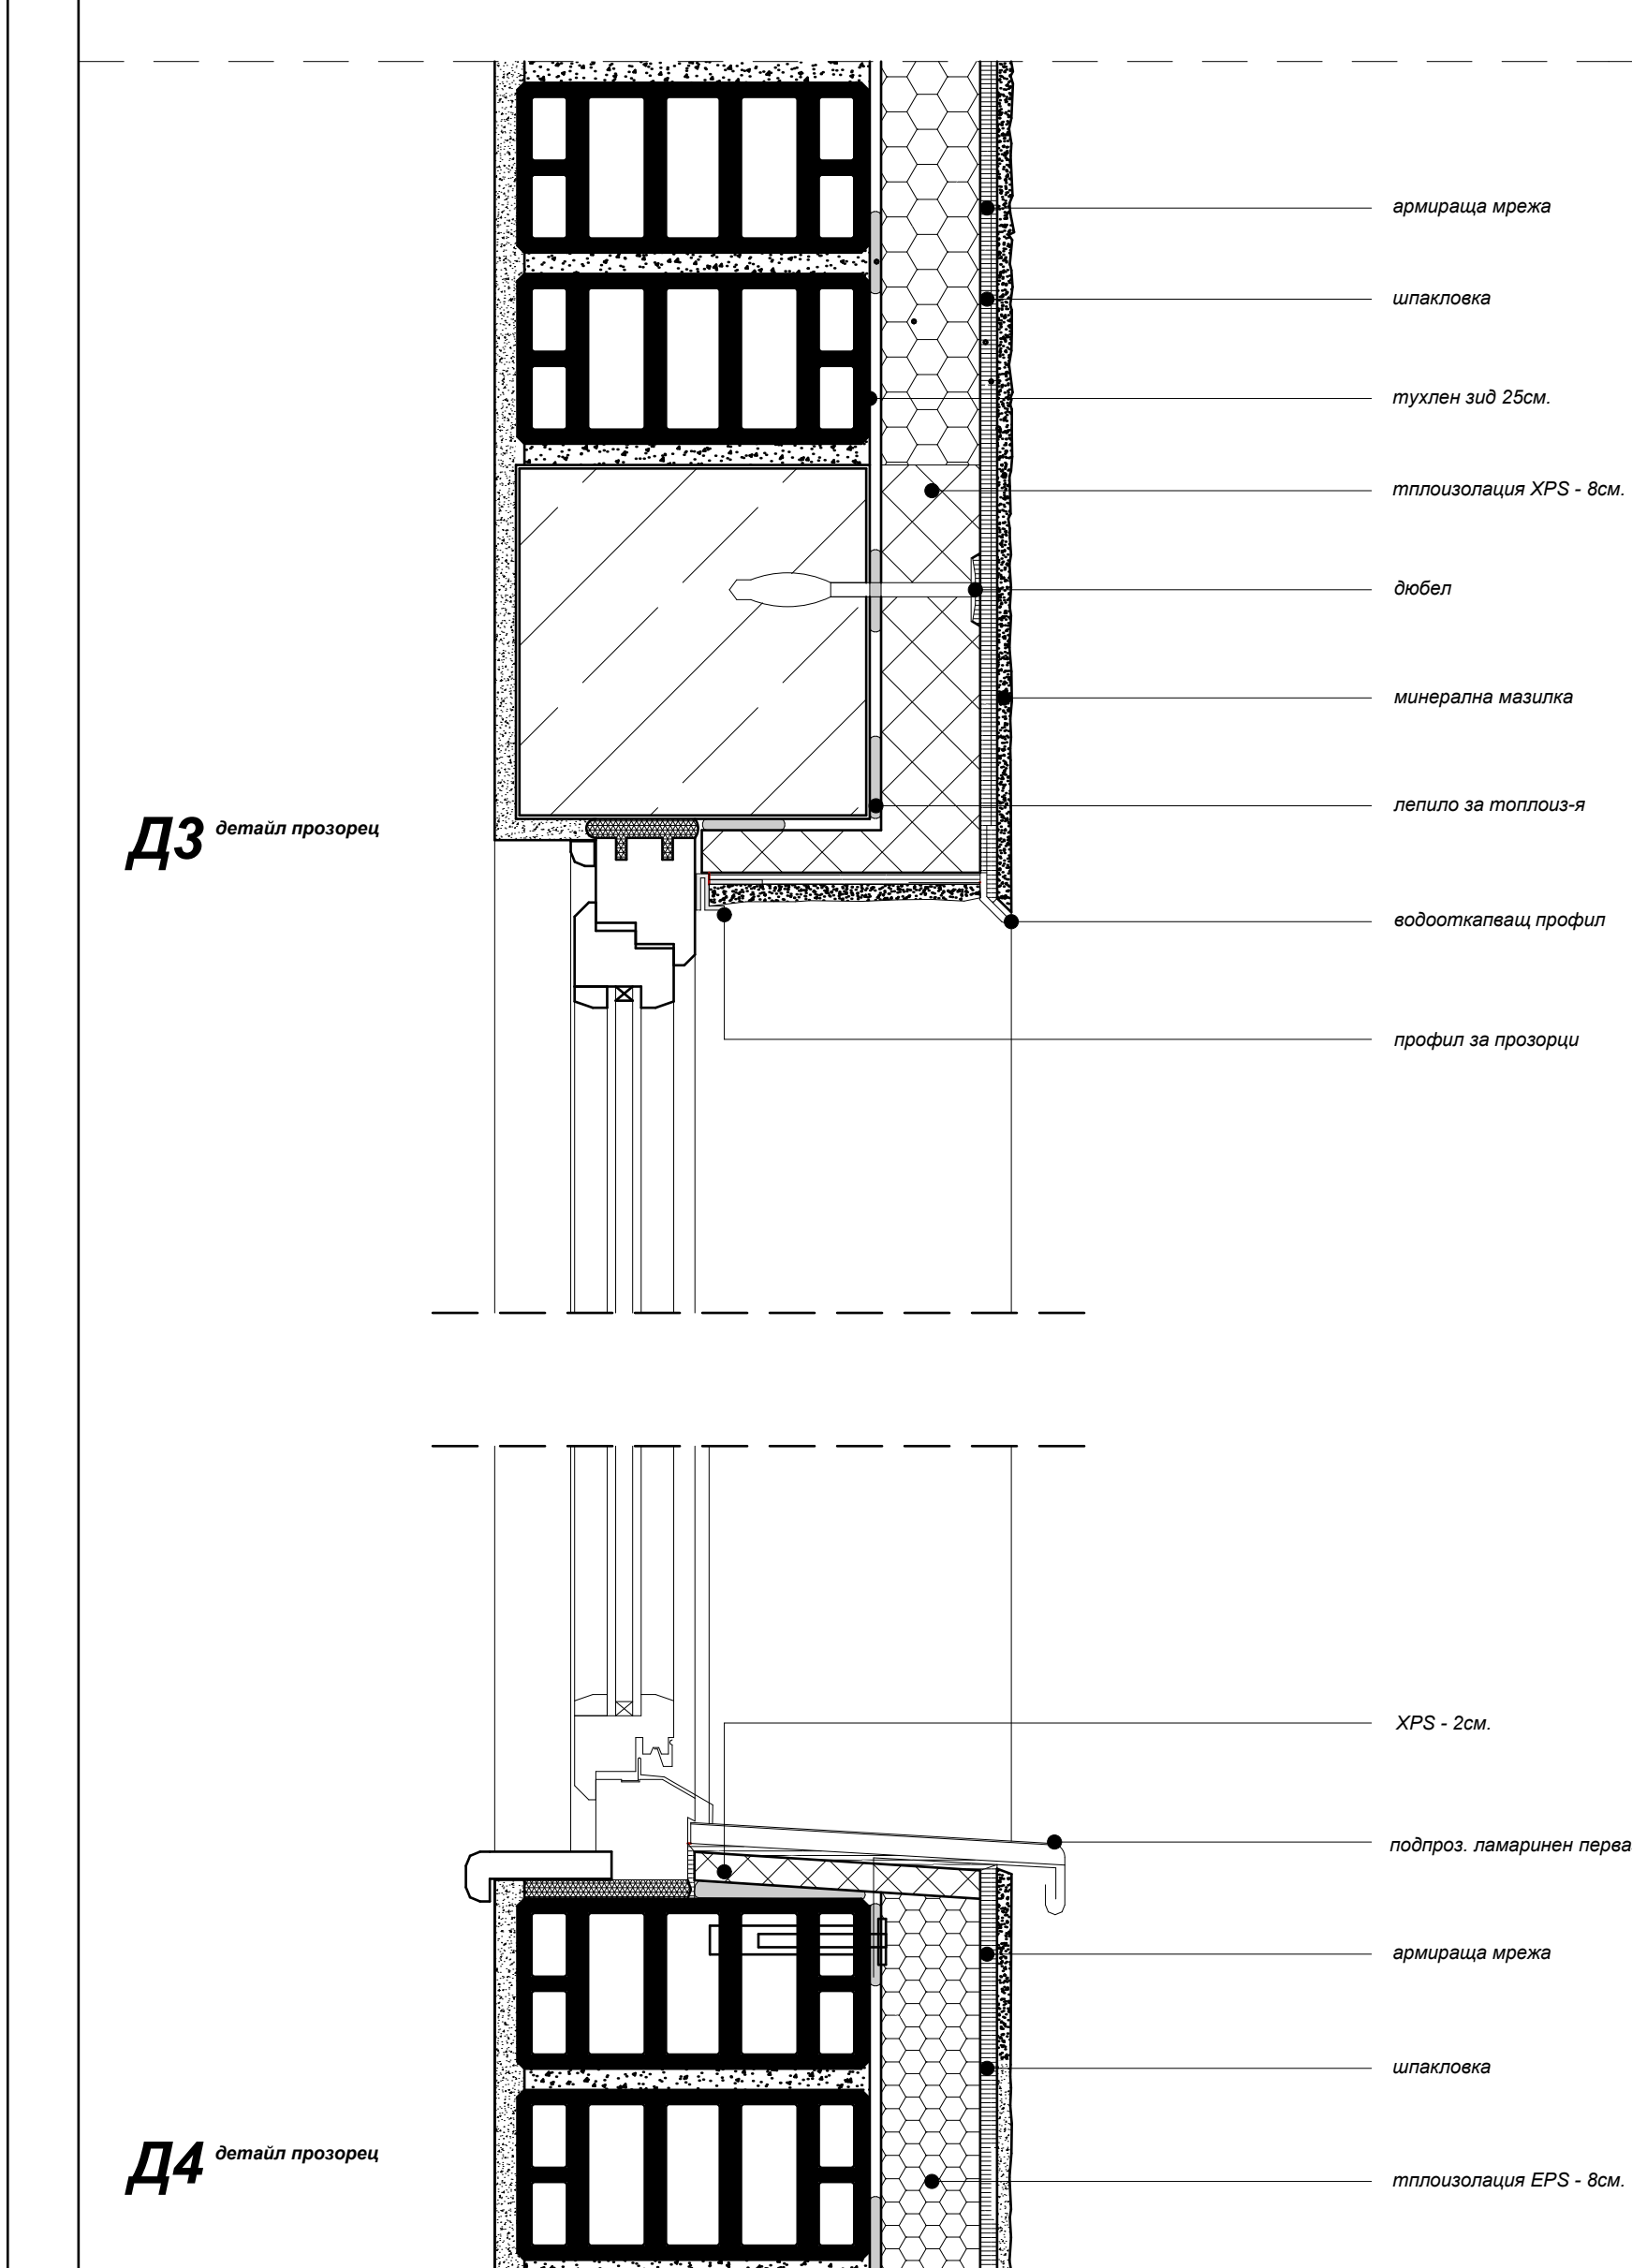

- МЕДИЦИНСКИ ЦЕНТЪР ГР.ВЪРБЕНА -	
ПРЕСТРОЙСТВО И РЕКОНСТРУКЦИЯ ОТ РАБОТНИЧКА БОЛИНИЦА И ПОЛИКЛИНИКА / УТИ - 462; КВ. 3	
ЧЕРТЕЖ:	РАЗРЕЗИ МАЩАБ: 1:50
ЧАСТ: АРХИТЕКТУРА	ФАЗА: ТЕХНИЧЕСКА
ГЛАВЕН ПРОЕКТАНТ:	АРХ. ХР.ВЪРБАНОВ
ПРОЕКТАНТ:	АРХ. Е.БОЗОВА
ВЪЗЛОЖИТЕЛ:	ОБЩИНА ВЪРБЕНА 
СЪГЛАСУВАЛИ СПЕЦИАЛИСТИ ДАТА: 04. 2017.	
КОНСТРУКТИВНА:	ИНЖ. Б.ВЪРБАНОВ
ЕЛЕКТРИЧЕСКА:	ИНЖ. Н.ДИМИТРОВ
ОВК:	ИНЖ. Я.ЧИЛИНГИРОВ
ВЪЛ:	ИНЖ. Д.ИВАНОВА