



Четвърта част. Довършителни работи.


Преградни стени:газобетонни, сухо строителство – детайли

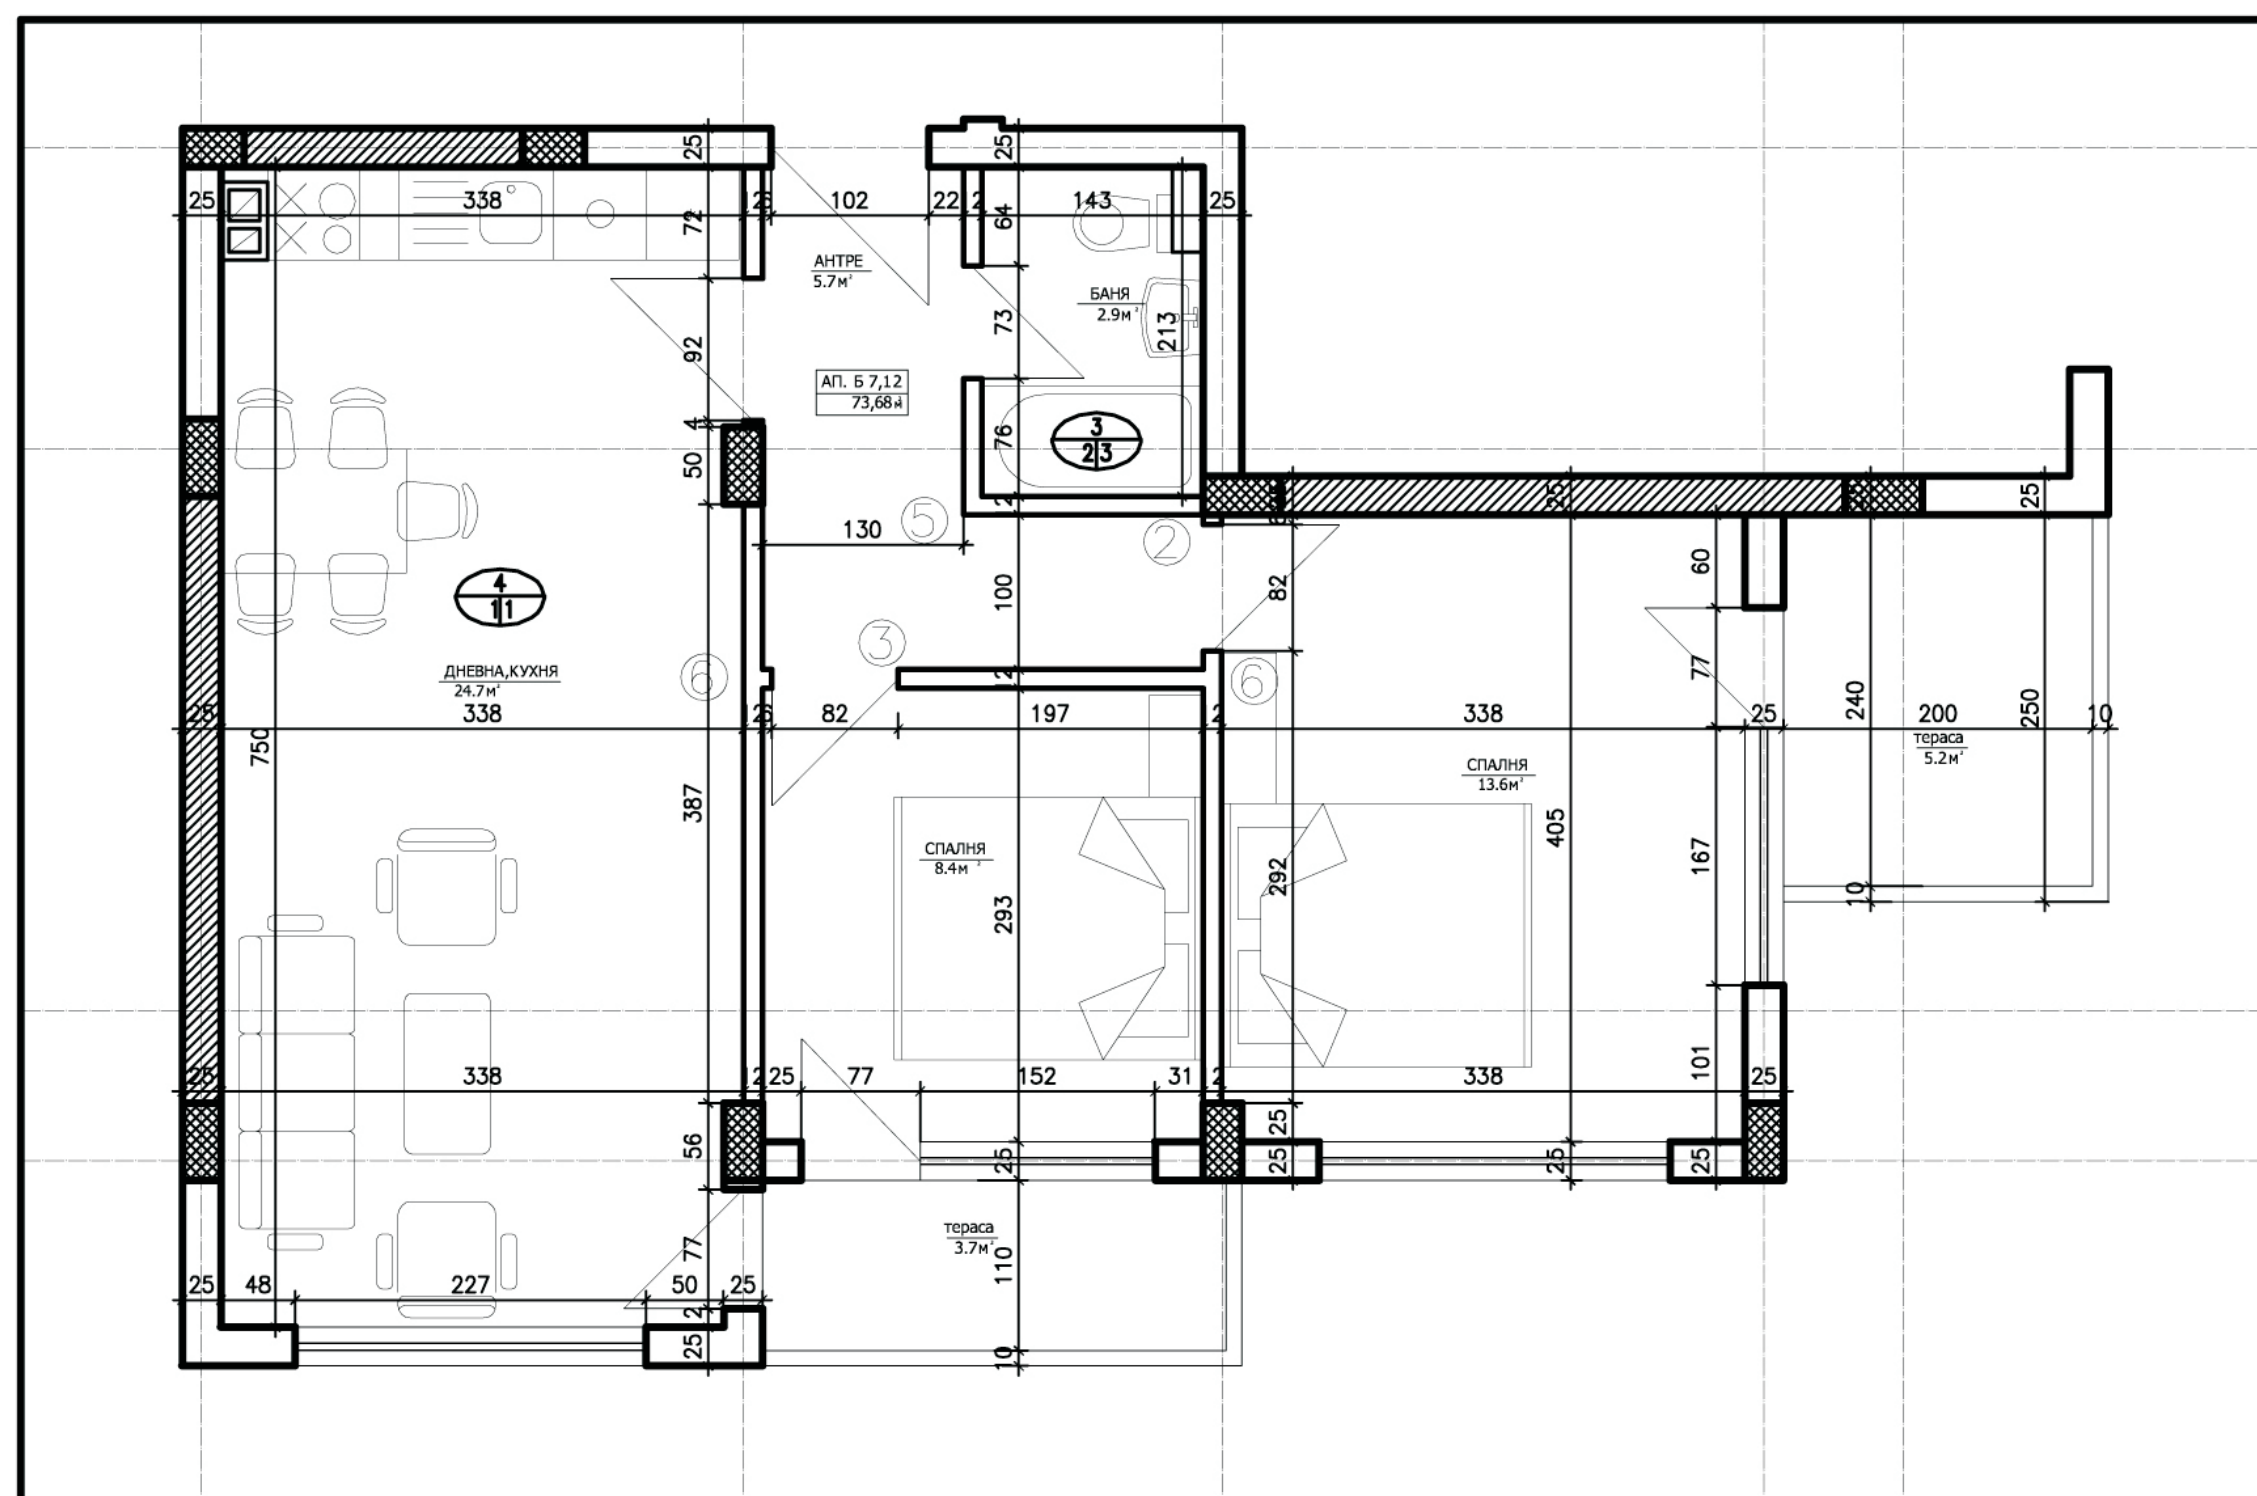


Разпределение на апартамент

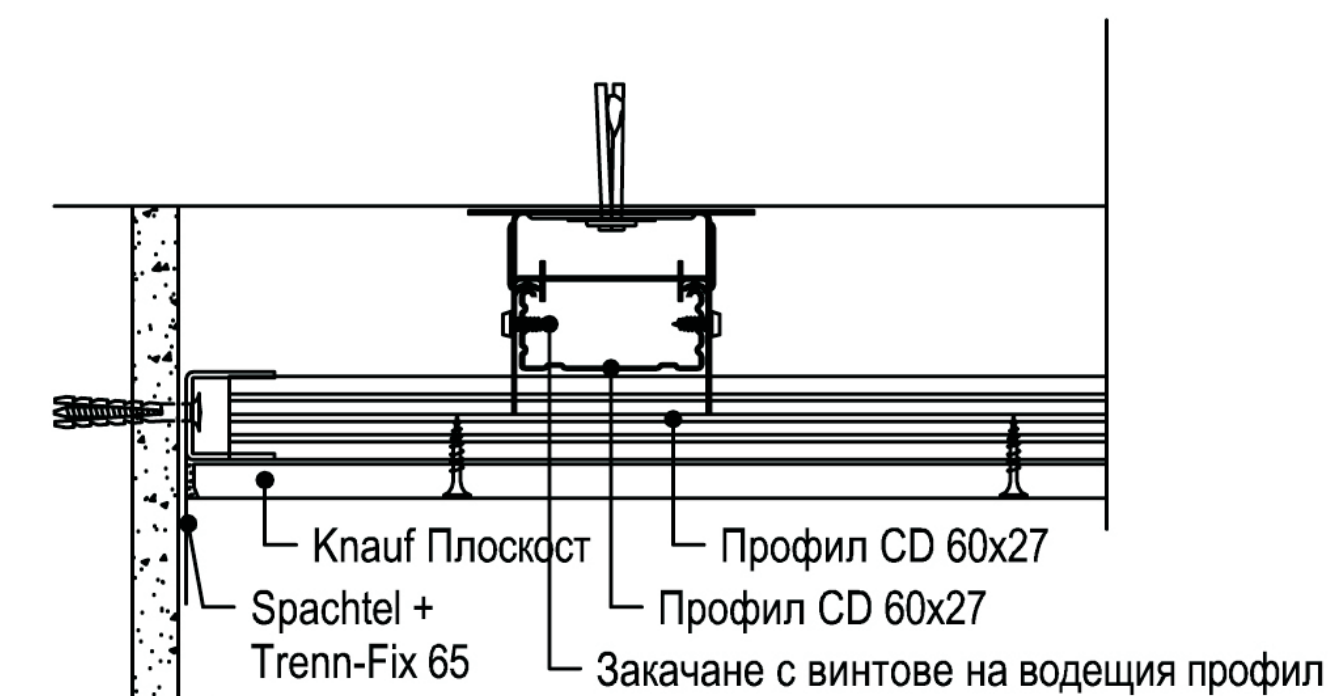


1 Непосредствено окачване за тавана

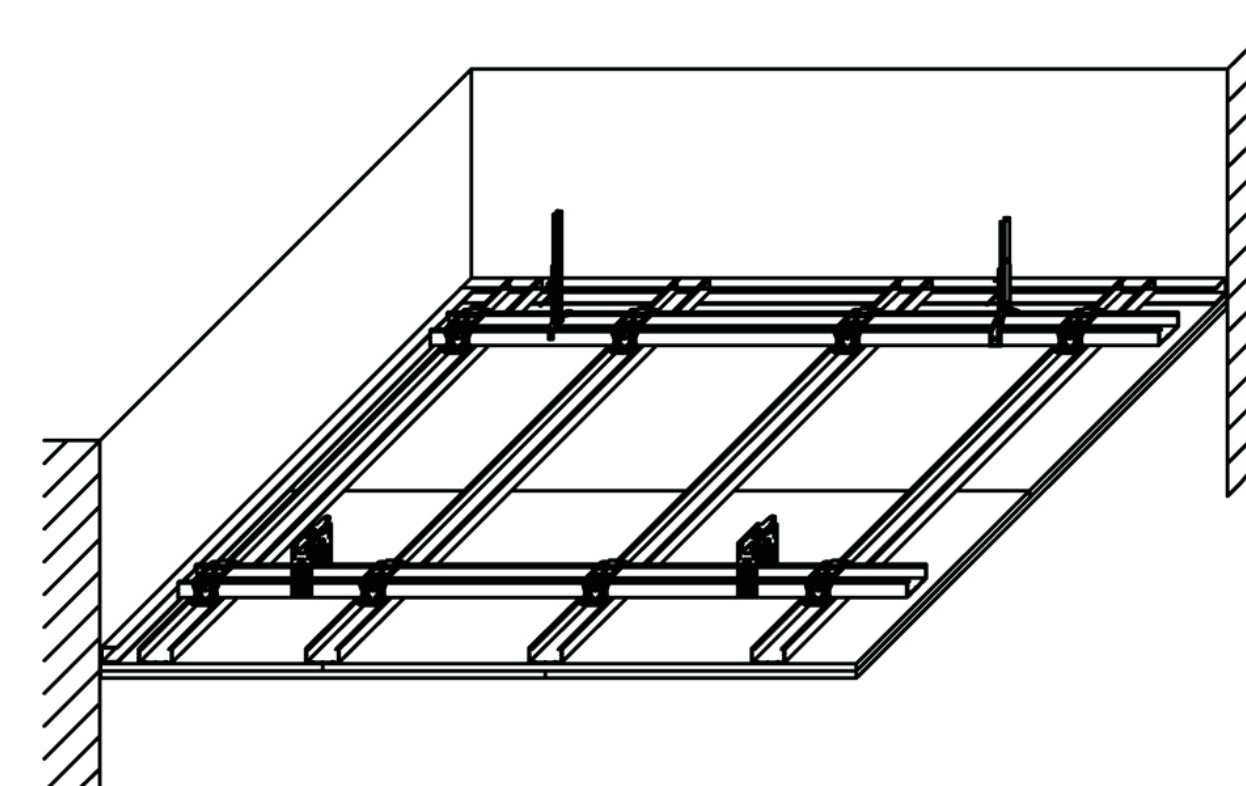


1A Окачване чрез "окачвачи"

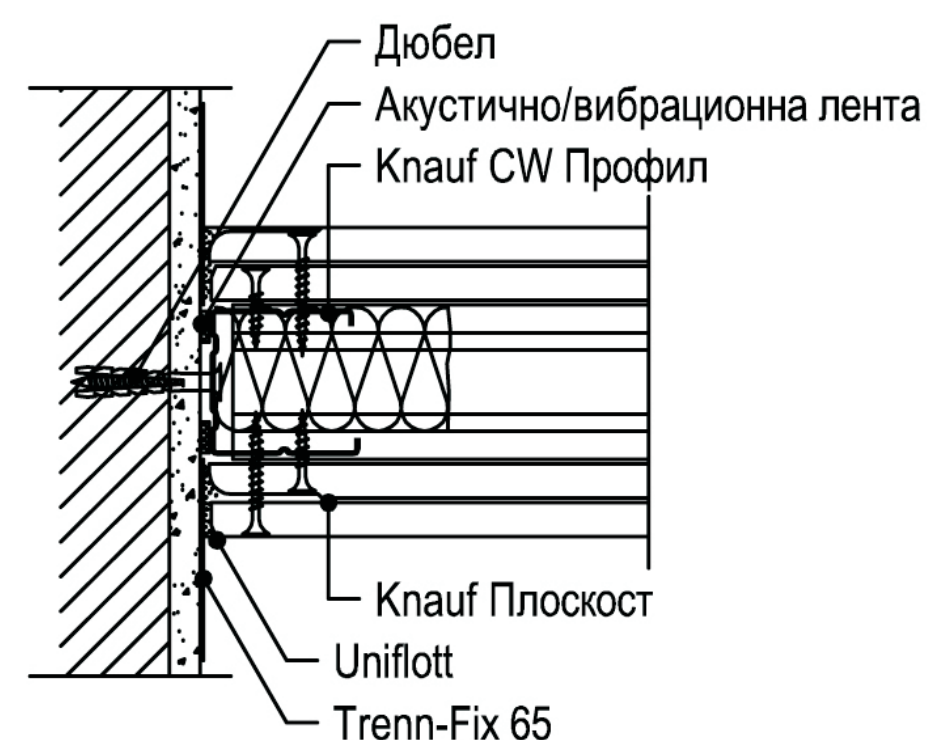


2 Връзка с масивна стена

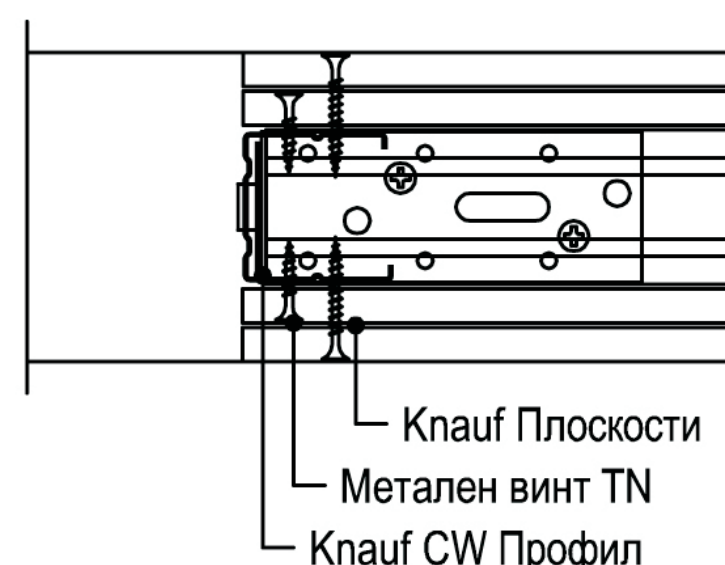


3 Отвор за врата

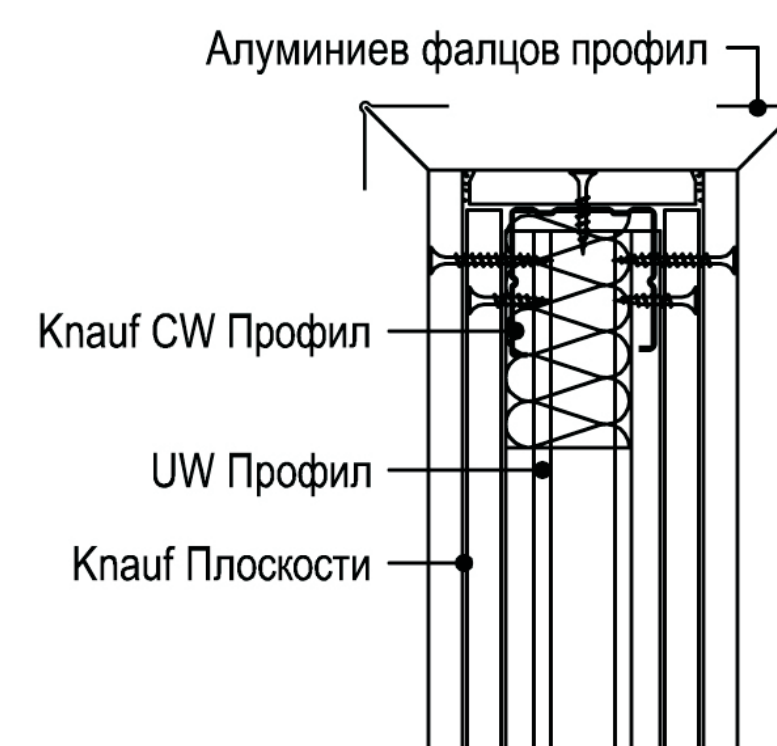


4 Отвор без врата/прозорец

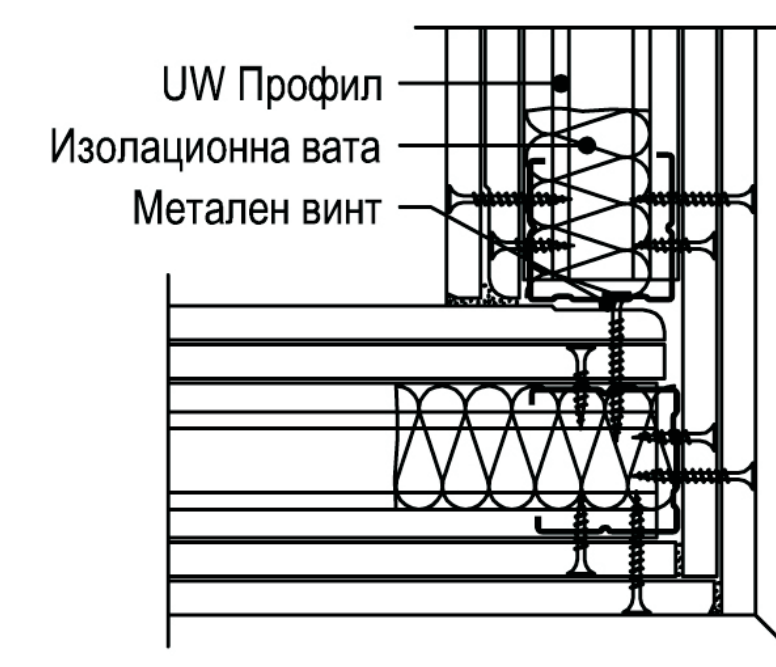


5 Ъглова връзка

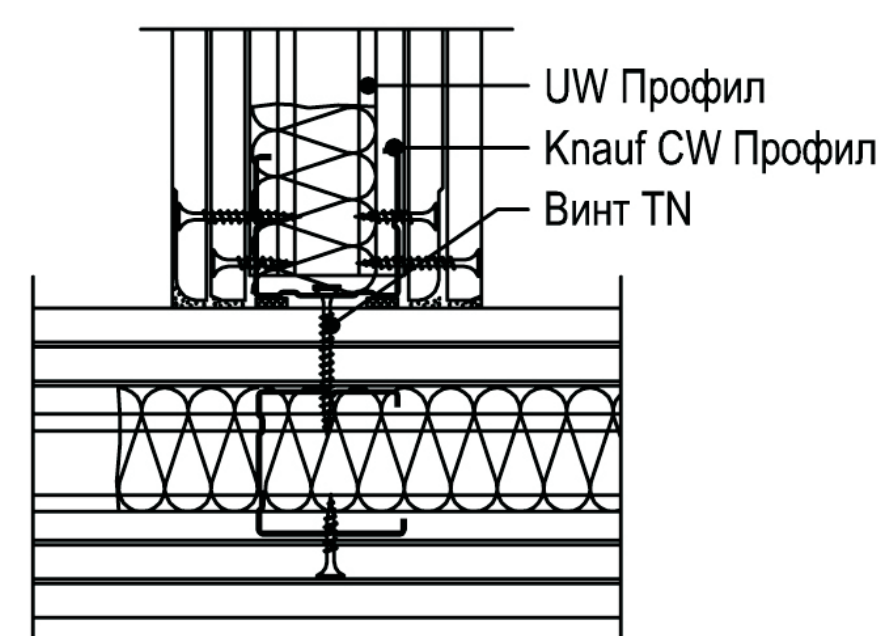


6 Т-образна връзка с винт към профил

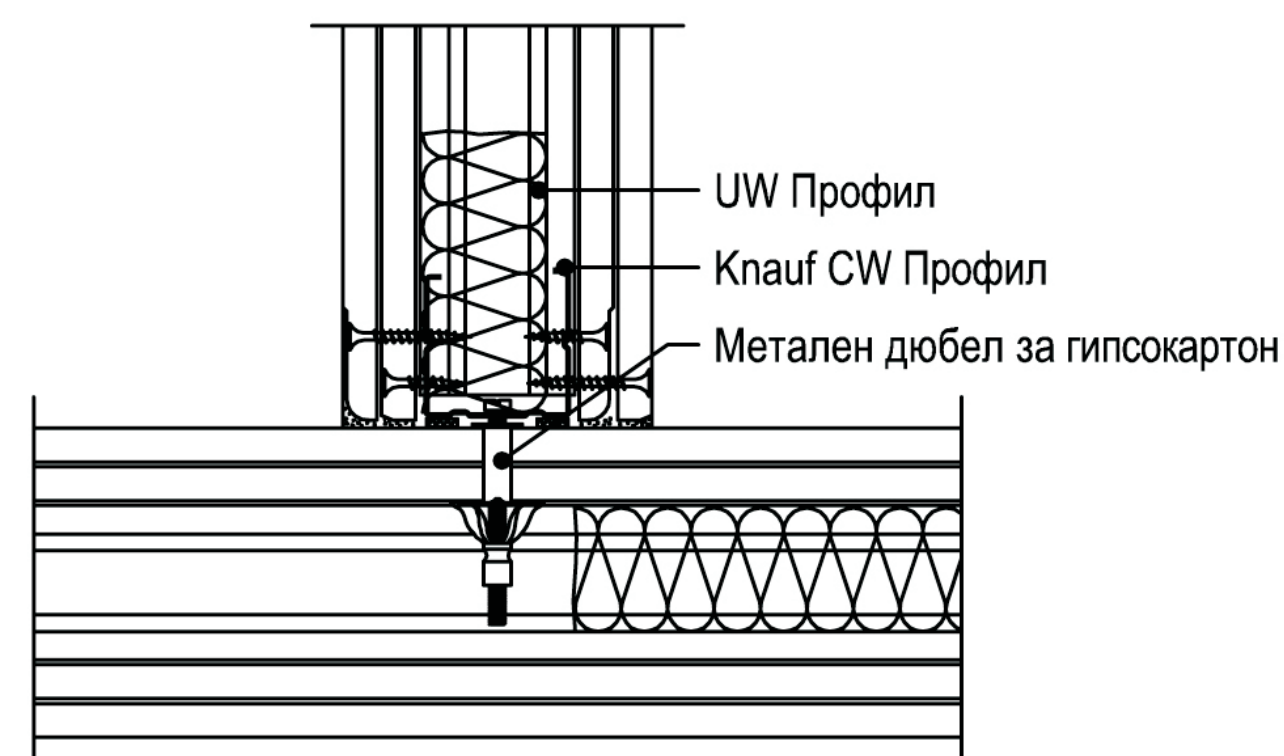

6' Т-образна връзка с дюбел за ГК без профил

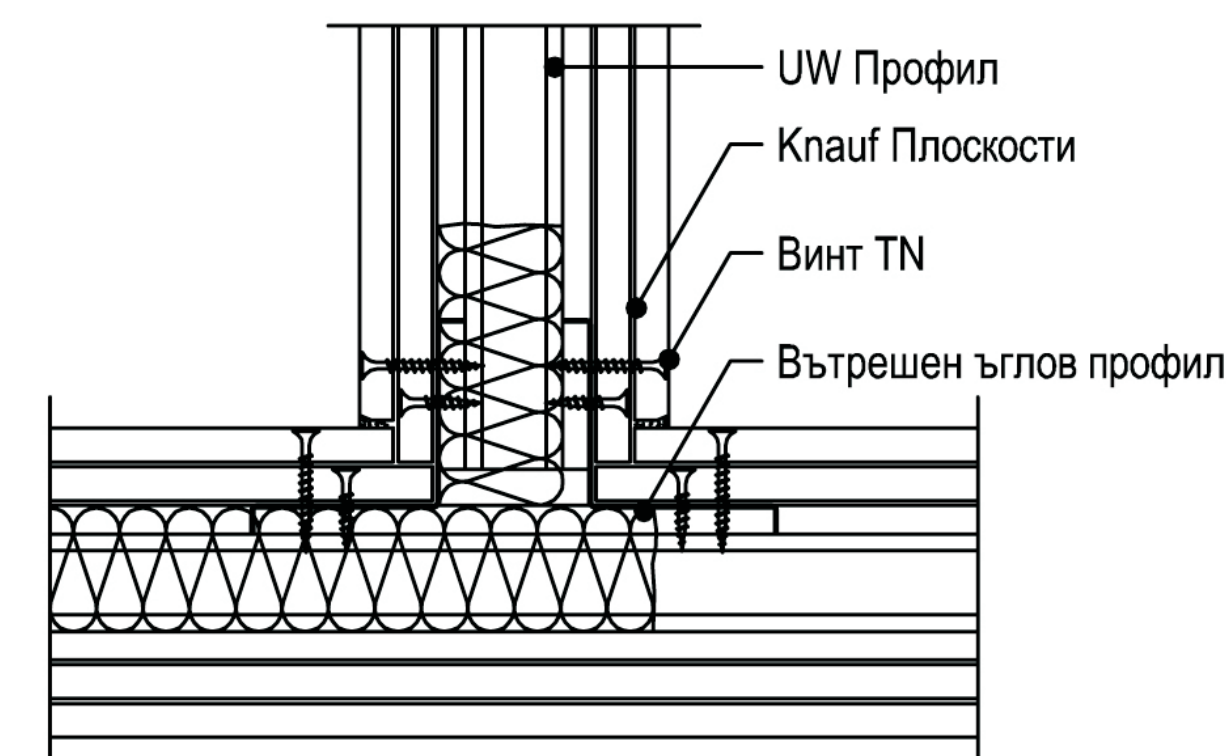

6'' Т-образна връзка с вътрешни ъглови профили

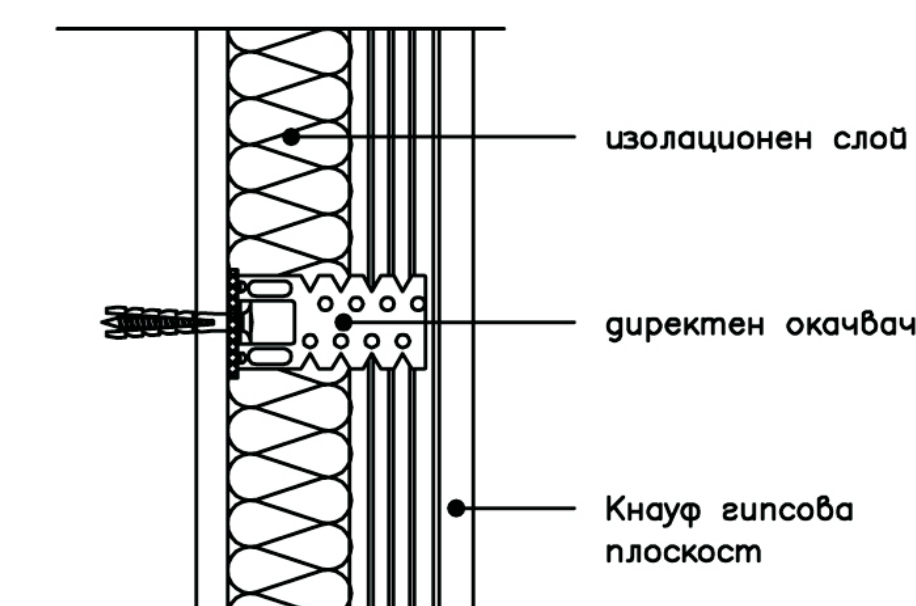

7 Предстенна обшивка