


БЛАГОУСТРОЯВАНЕ И ОЗЕЛЕНЯВАНЕ НА ПЛОЩАД В С.СУШИНА, ОБЩ.ВЪРБИЦА, ОГРАНИЧЕНО ОТ ОСОВИ ТОЧКИ № 48, 49, 32, 33

ЛЕГЕНДА	СЪЩЕСТВУВАЩО ПОЛОЖЕНИЕ
ГРАФИЧНО ИЗОБРАЖЕНИЕ	НАИМЕНОВАНИЕ
1	номер на дендролог. ведомост
1	брой
широколистни храсти	миним. през 20 см.
иголистни храсти	миним. през 60 см.
жив плет	7бр. на л.м
Ч	чешма - по каталог

БЛАГОУСТРОЯВАНЕ И ОЗЕЛЕНЯВАНЕ НА ПЛОЩАД В С.СУШИНА, ОБЩ.ВЪРБИЦА, ОГРАНИЧЕНО ОТ ОСОВИ ТОЧКИ № 48, 49, 32, 33

ЧАСТ: БЛАГОУСТРОЯВАНЕ И ОЗЕЛЕНЯВАНЕ	ФАЗА: ТЕХНИЧЕСКА	ДАТА: 2016г.
ЧЕРТЕЖ: 9	ПОСАДЪЧЕН ПЛАН	МАЩАБ: 1:100
ВОДЕЩ ПРОЕКТАНТ:	АРХ.	
ПРОЕКТАНТ:	ЛАНД. АРХ.	
ВЪЗЛОЖИТЕЛ:	ОБЩИНА ВЪРБИЦА	
СЪГЛАСУВАЛИ СПЕЦИАЛНОСТИ:		
ЕЛЕКТРИЧЕСКА:	ИНЖ.	
В и К:	ИНЖ.	
КОНСТРУКЦИИ:	ИНЖ.	
ВЕРТИК. ПЛАНИРОВКА	ИНЖ.	

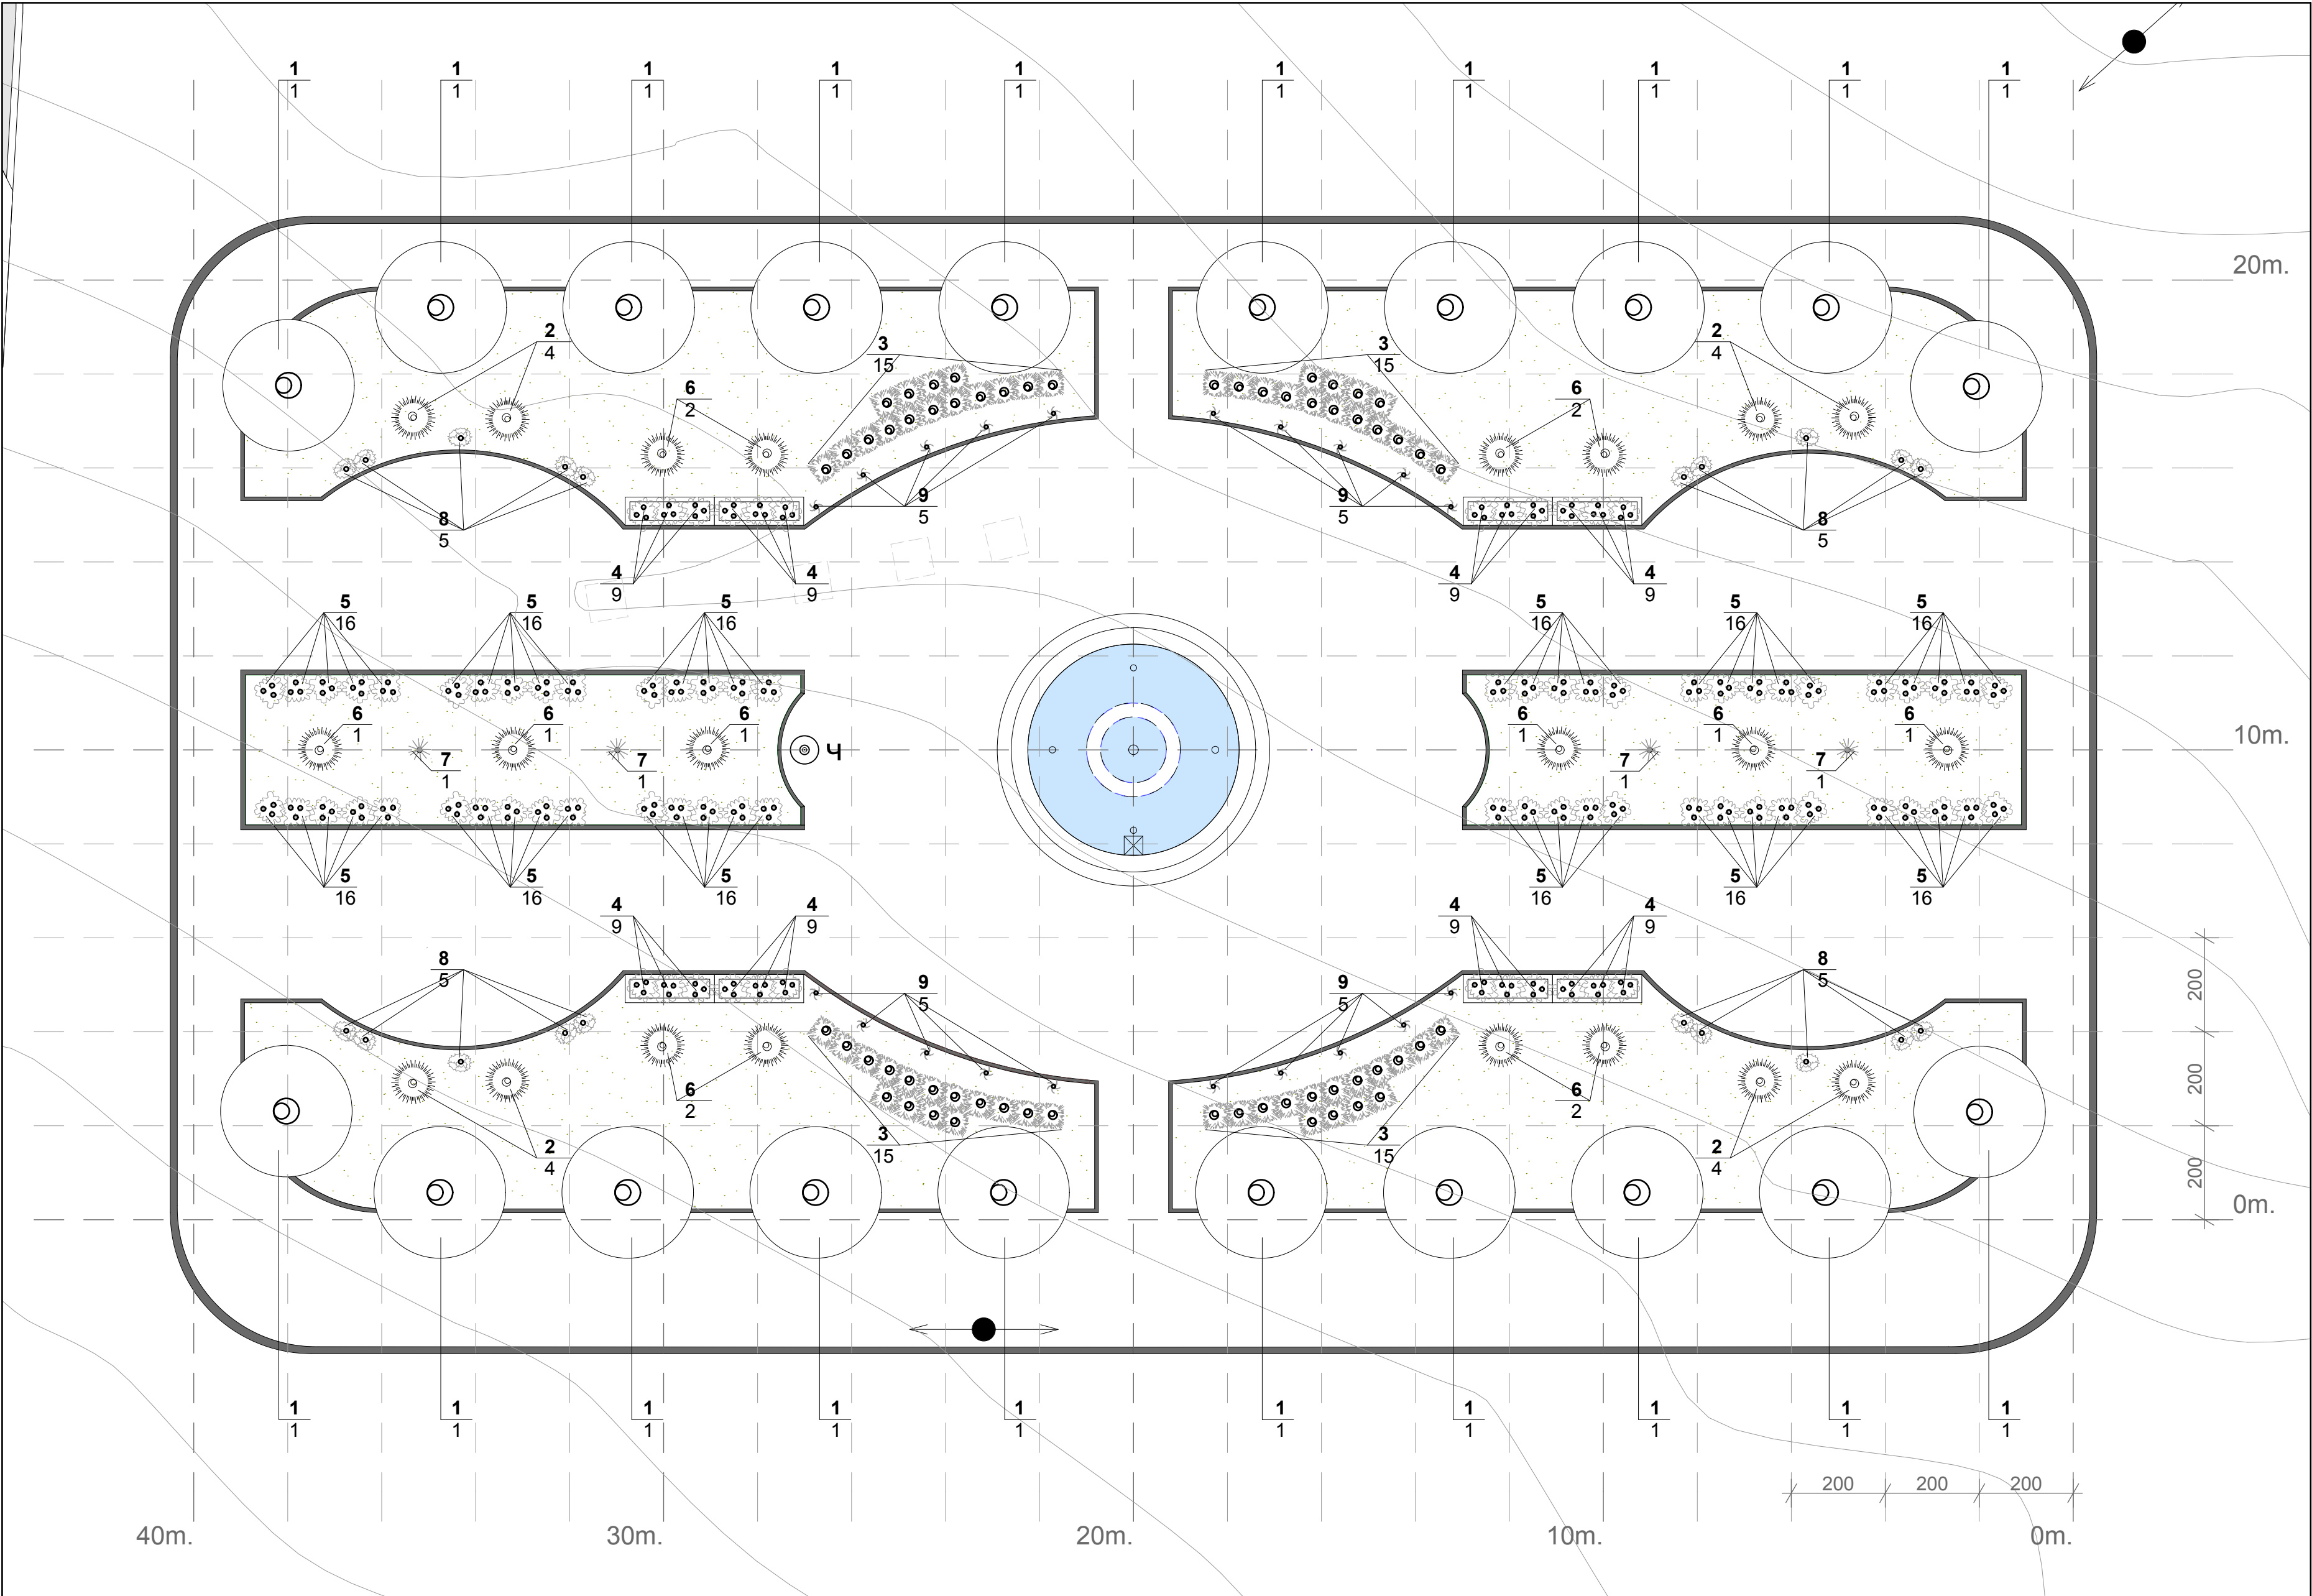

N	РАСТИТЕЛЕН ВИД	БРОЙ	РАЗМЕР (СМ.)
1	acer platanoides "globosum" - явор	20	200 - 300
2	picea pungens - сребрист смърч	8	150 - 200
3	lonicera pileata	60	20 - 40
4	iberis sempervirens - иберис	72	10 - 20
5	rosa aquitaine - многоцветна роза	180	20 - 40
6	picea abies - обикновен смърч	14	150 - 200
7	juniperus squamata "blue star" - юниперус	4	20 - 40
8	berberis thunbergii "atropurpurea" - кисел трън	20	20 - 40
9	clematis "gipsy queen" - атрагена	20	20 - 40