


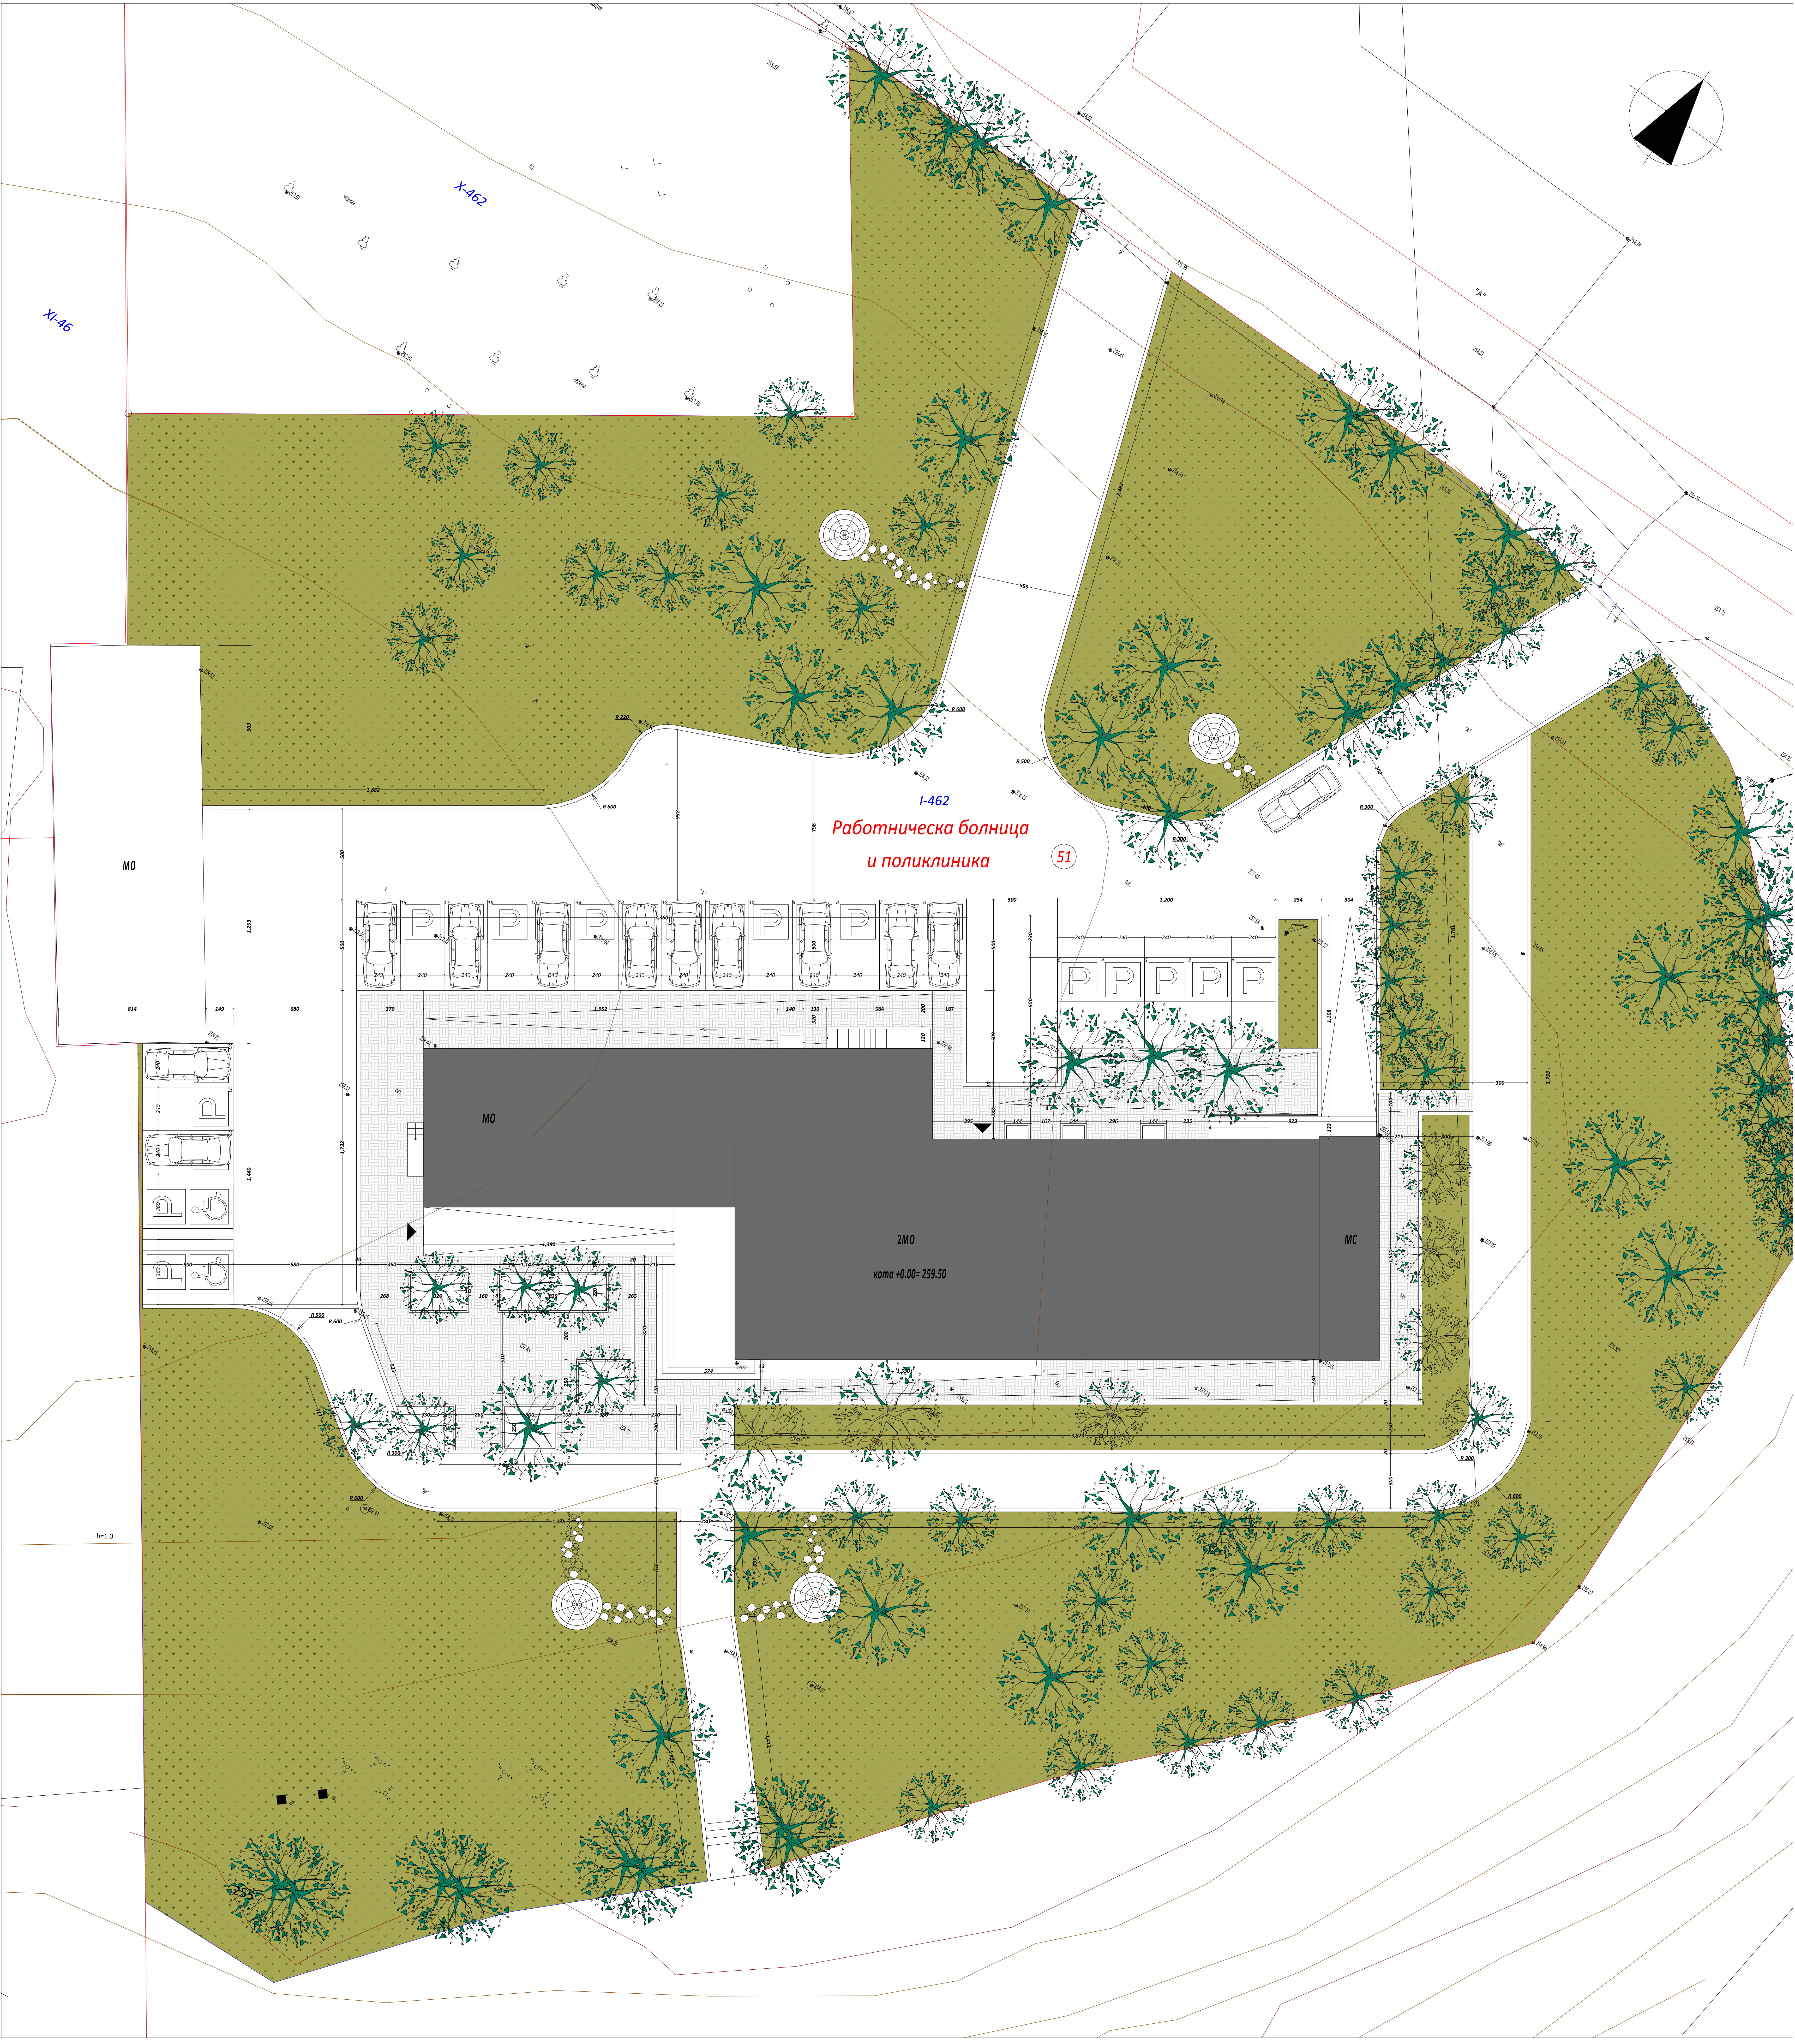

ЛЕГЕНДА:

- ЛИНΙΑ НА РЕГУЛАЦИЯ
- ТРОТОАРНА ПЛОЩ
- СЪЩ. ТРЕВНИ ПЛОЩИ
- СЪЩЕСТВ. ДЪРВЕТА
- П ПАРКОМЯСТО
- ▶ МАРКЕР ЗА ВХОД

ПОКАЗАТЕЛИ:

ПЛОЩ НА ИМОТА - 6976 м²;
РЗП - 1061.5 м²;
ЗП (Медицински център) - 661.1 м²;
ЗП (общо) - 840.4 м²;
П.ЗАСТРОЯВАНЕ - 12%;
КИНТ - 0.27.

- МЕДИЦИНСКИ ЦЕНТЪР ГР.ВЪРБИЦА -	
ПРЕУСТРОЙСТВО И РЕКОНСТРУКЦИЯ ОТ РАБОТНИЧЕСКА БОЛНИЦА И ПОЛИКЛИНИКА / УЛИЦА I-462; КВ. 51	
ЧЕРТЕЖ: 1	СИТУАЦИЯ
МАЩАБ: 1:100	
ЧАСТ: АРХИТЕКТУРА	ФАЗА: ТЕХНИЧЕСКА
ГЛАВЕН ПРОЕКТАНТ:	АРХ. Х. ВЪРБАНОВ
ПРОЕКТАНТ:	АРХ. Е. БОЗОВА
ВЪЗЛОЖИТЕЛ:	ОБЩИНА ВЪРБИЦА

СЪГЛАСУВАЛИ СПЕЦИАЛНОСТИ	ДАТА: 04.2017
КОНСТРУКТИВНА:	ИНЖ. В. ВЪРБАНОВ
ЕЛЕКТРИЧЕСКА:	ИНЖ. Н. ДИМИТРОВ
ВЪК:	ИНЖ. Й. ЧИЛИНГИРОВ
ОВК:	ИНЖ. Д. ИВАНОВА