

ФАСАДА ЮГОИЗТОК



ФАСАДА СЕВРОЗАПАД



- ЗАБЕЛЕЖКА:**
- ВСИЧКИ РАЗМЕРИ В НАСТОЯЩИЯ ПРОЕКТ СА "МАЙСТОРСКИ" И В САНТИМЕТРИ.
 - РАЗМЕРИ ВРАТИ - ДА СЕ ВЗЕМАТ ОТ КОТА ГОТОВ ПОД.
 - ВЪНШНИ ЗИДОВЕ - ТОПЛОИЗОЛИРАНИ С EPS, А ЧАСТИТЕ ОТ БЕТОН ИЗОЛИРАНИ С XPS.
 - НОВОИЗГРАДЕНИ ВЪТРЕШНИ ПРЕГРАДНИ СТЕНИ - ГИПСОКАРТОН, Дюбелна=6,12,25cm.
 - ДОГРАМА ПРОЗОРЦИ - PVC СТЪКЛОПАКЕТ, ЦВЕТ БЯЛ. РАЗМЕРИ ВЗЕТИ "НА МЯСТО".
 - ФАСАДИ - ГЛАДКА МАЗИЛКА, ТОНИРАНЕ НА ЦВЕТОВЕТЕ ПО КАТАЛОГ.
 - В ПОМЕЩЕНИЯТА ЗА СЪХРАНЕНИЕ НА ТЪВРДИ БИТОВИ ОТПАДЪЦИ (Т.Б.О.) ДА БЪДАТ ПОЛОЖЕНИ ПОДОВИ СИФОНИ (П.С.).
 - АСАНСЬОРНАТА ШАХТА - ДА СЕ ЧЕТЕ ЧАСТ КОНСТРУКТИВНА.
 - ПОКРИВНА КОНСТРУКЦИЯ - ДА СЕ ЧЕТЕ ЧАСТ КОНСТРУКТИВНА. ДА БЪДАТ ПОДМЕНИ С НОВИ ВСИЧКИ АМОРТИЗИРАНИ ЕЛЕМЕНТИ.
 - ПОКРИВНАТА ПОКРИВКА СЕ ПОДМЕНЯ ИЗЦЯЛО С НОВА ПО СИСТЕМАТА "ВРАМАС".
 - КОМИНИ - ТОПЛОИЗОЛИРАНИ В ЗОНАТА НАДПОД ПОКРИВА.
 - ПОМЕЩЕНИЕТО ЗА РЕНТГЕНА ШЕ БЪДЕ ИЗПЪЛНЕНО ПО ОТДЕЛЕН ПРОЕКТ.
 - ДА СЕ СПАЗЯТ ВСИЧКИ ПРОЕКТИНИ НАКЛОНИ НА ТЕРАСИ И МОКРИ ЗОНИ В СГРАДАТА.
 - ПРИ ОТКРИВАНЕ НА ЕВЕНТУАЛНИ

* ПРИ НЕСЪОТВЕТСТВИЯ МЕЖДУ ОТДЕЛНИТЕ СПЕЦИАЛНОСТИ ДА СЕ НАПРАВИ НЕЗАБАВНО СЪГЛАСУВАНЕ С ПРОЕКТАНТИТЕ!

МЕДИЦИНСКИ ЦЕНТЪР ГР.ВЪРБИЦА -	
ПРЕУСТРОЙСТВО И РЕКОНСТРУКЦИЯ ОТ РАБОТНИЧЕСКА БОЛИНИЦА И ПОЛИКЛИНИКА / УПИ 1-482, КВ. 51	
ЧЕРТЕЖ: 8	ФАСАДИ
МАЩАБ: 1:50	
ЧАСТ: АРХИТЕКТУРА	ФАЗА: ТЕХНИЧЕСКА
ГЛАВЕН ПРОЕКТАНТ:	АРХ. В.ВЪРБАНОВ
ПРОЕКТАНТ:	АРХ. Е.БОЗОВА
ВЪЗЛОЖИТЕЛ:	ОБЩИНА ВЪРБИЦА

СЪГЛАСУВАЛИ СПЕЦИАЛНОСТИ	ДАТА:04.04.2017г.
КОНСТРУКТИВНА:	ИНЖ. Х.ВЪРБАНОВ
ЕЛЕКТРИЧЕСКА:	ИНЖ. Н.ДИМИТРОВ
ВЪК:	ИНЖ. И.ЧИЛИНГИРОВ
ОВК:	ИНЖ. Д.ИВАНОВА

ФАСАДА ЮГОЗАПАД



ФАСАДА СЕВЕРОИЗТОК



ЗАБЕЛЕЖКА:

- ВСИЧКИ РАЗМЕРИ В НАСТОЯЩИЯ ПРОЕКТ СА "МАЙСТОРСКИ" И В САНТИМЕТРИ.
- РАЗМЕРИ ВРАТИ - ДА СЕ ВЗЕМАТ ОТ КОТА ГОТОВ ПОД.
- ВЪНШНИ ЗИДОВЕ - ТОПЛОИЗОЛИРАНИ С EPS, А ЧАСТИТЕ ОТ БЕТОН ИЗОЛИРАНИ С XPS.
- НОВОИЗГРАДЕНИ ВЪТРЕШНИ ПРЕГРАДНИ СТЕНИ - ГИПСОКАРТОН, Дюбена=6,12,25см.
- ДОГРАМА ПРОЗОРЦИ - PVC СТЪКЛОПАКЕТ, ЦВЪТ БЯЛ. РАЗМЕРИ ВЗЕТИ "НА МЯСТО".
- ФАСАДИ - ГЛАДКА МАЗИЛКА, ТОНИРАНЕ НА ЦВЕТОВЕТЕ ПО КАТАЛОГ.
- ПОМЕЩЕНИЯТА ЗА СЪХРАНЕНИЕ НА ТЪВРДИ БИТОВИ ОТПАДЪЦИ (Т.Б.О) ДА БЪДАТ ПОЛОЖЕНИ ПОДОВИ СИФОНИ (П.С).
- АСАНСЬОРНАТА ШАХТА - ДА СЕ ЧЕТЕ ЧАСТ КОНСТРУКТИВНА.
- ПОКРИВНА КОНСТРУКЦИЯ - ДА СЕ ЧЕТЕ ЧАСТ КОНСТРУКТИВНА. ДА БЪДАТ ПОДМЕНЕНИ С НОВИ ВСИЧКИ АМОРТИЗИРАНИ ЕЛЕМЕНТИ.
- ПОКРИВНАТА ПОКРИВКА СЕ ПОДМЕНЯ ИЗЦЯЛО С НОВА ПО СИСТЕМА "ВРАМАС".
- КОМИНИ - ТОПЛОИЗОЛИРАНИ В ЗОНАТА НАД/ПОД ПОКРИВА.
- ПОМЕЩЕНИЕТО ЗА РЕНТЕНА ЩЕ БЪДЕ ИЗЪПЪЛНЕНО ПО ОТДЕЛЕН ПРОЕКТ.
- ДА СЕ СПАЗЯТ ВСИЧКИ ПРОЕКТНИ НАКЛОНИ НА ТЕРАСИ И МОКРИ ЗОНИ В СГРАДАТА.
- ПРИ ОТКРИВАНЕ НА ЕВЕНТУАЛНИ

* ПРИ НЕСЪОТВЕТСТВИЯ МЕЖДУ ОТДЕЛНИТЕ СПЕЦИАЛНОСТИ ДА СЕ НАПРАВИ НЕЗАБАВНО СЪГЛАСУВАНЕ С ПРОЕКТАНТИТЕ!

МЕДИЦИНСКИ ЦЕНТЪР ГР.ВЪРБИЦА

ПРЕУСТРОЙСТВО И РЕКОНСТРУКЦИЯ ОТ РАБОТНИЧЕСКА БОЛИЦА И ПОЛИКЛИНИКА / УЛИЦА 1462, КВ. 51

ЧЕРТЕЖ: 7 ФАСАДИ МАЩАБ: 1:50

ЧАСТ: АРХИТЕКТУРА ФАЗА: ТЕХНИЧЕСКА

ГЛАВЕН ПРОЕКТАНТ: АРХ. В.ВЪРБАНОВ

ПРОЕКТАНТ: АРХ. Е.БОЗОВА

ВЪЗЛОЖИТЕЛ: ОБЩИНА ВЪРБИЦА


СЪГЛАСУВАЛИ СПЕЦИАЛНОСТИ ДАТА:04.04.2017г.

КОНСТРУКТИВНА: ИНЖ.Х.ВЪРБАНОВ


ЕЛЕКТРИЧЕСКА: ИНЖ.Н.ДИМИТРОВ

ВЪХ: ИНЖ.Д.ЧИЛАНГИРОВ





ОВК: ИНЖ.Д.ИВАНОВА

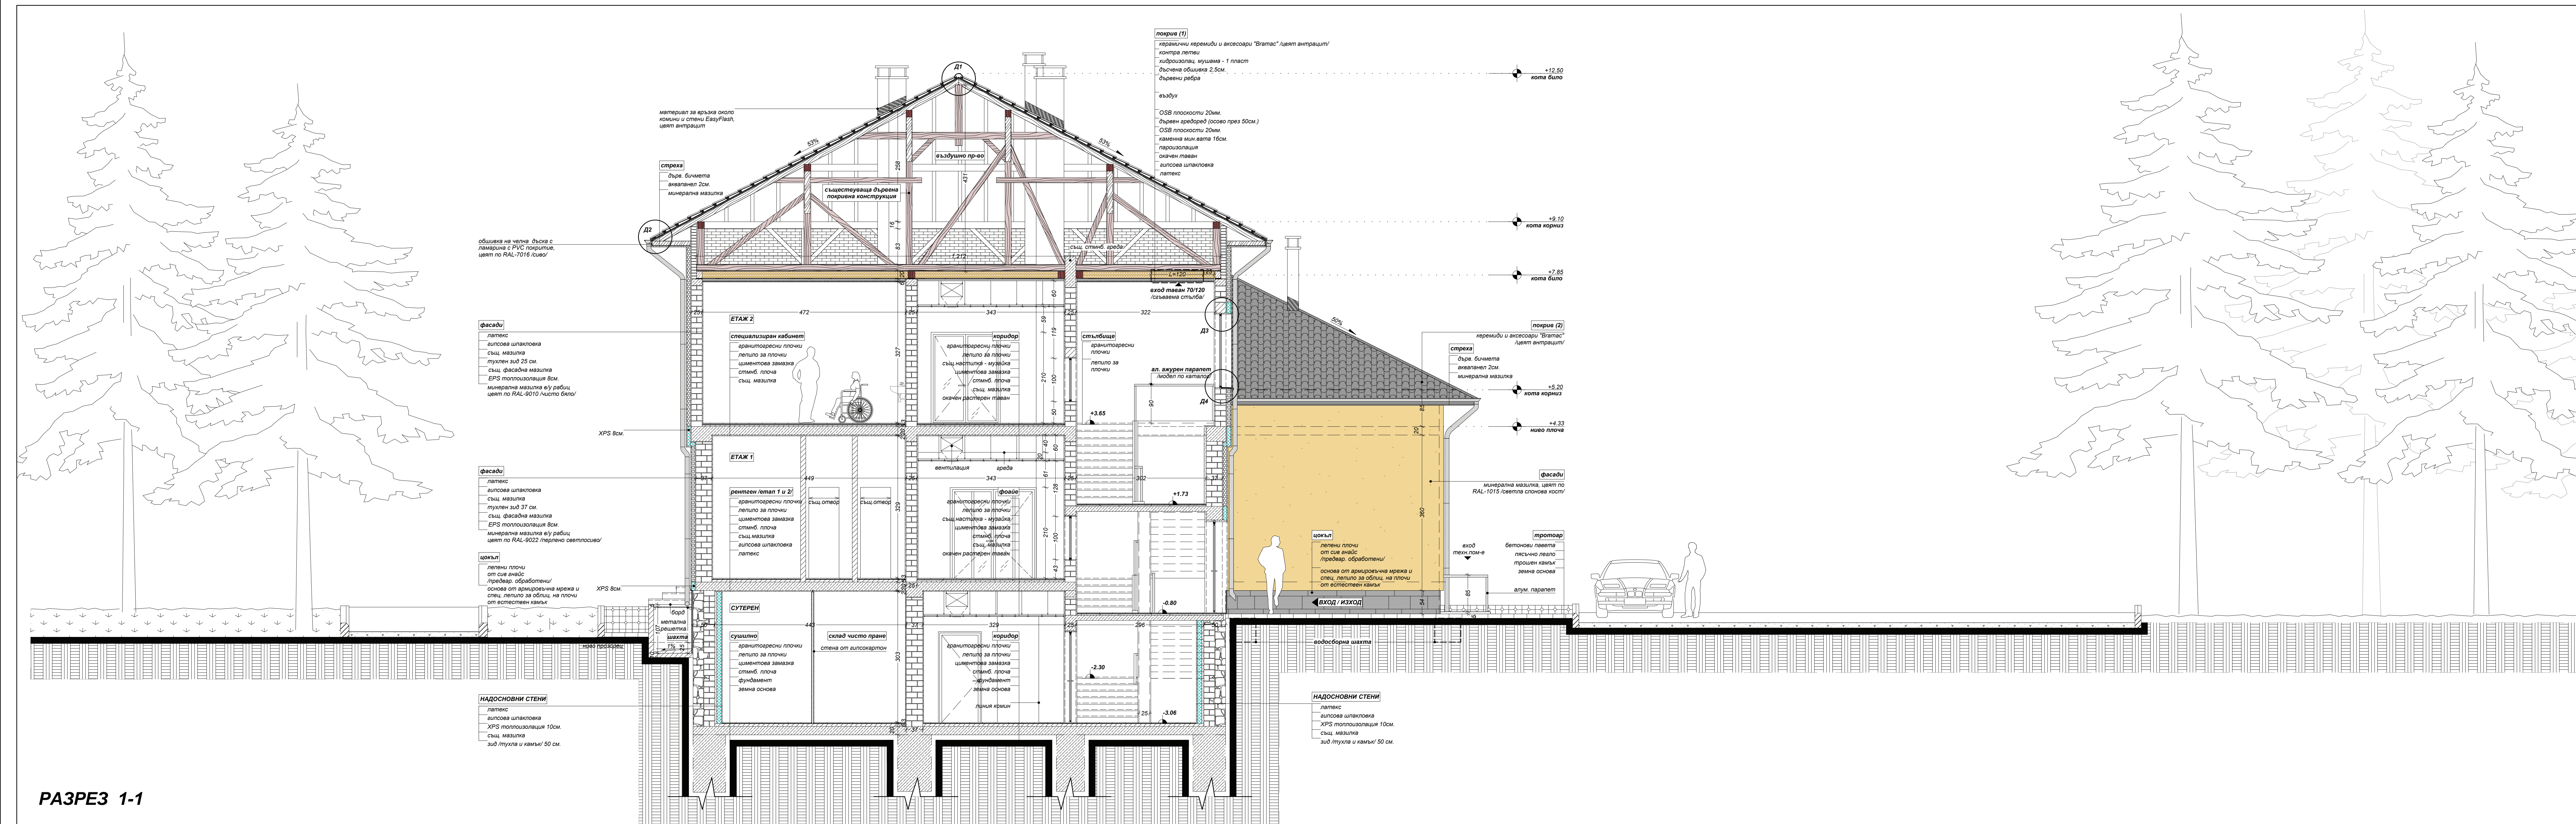

РА3РЕЗ 1-1

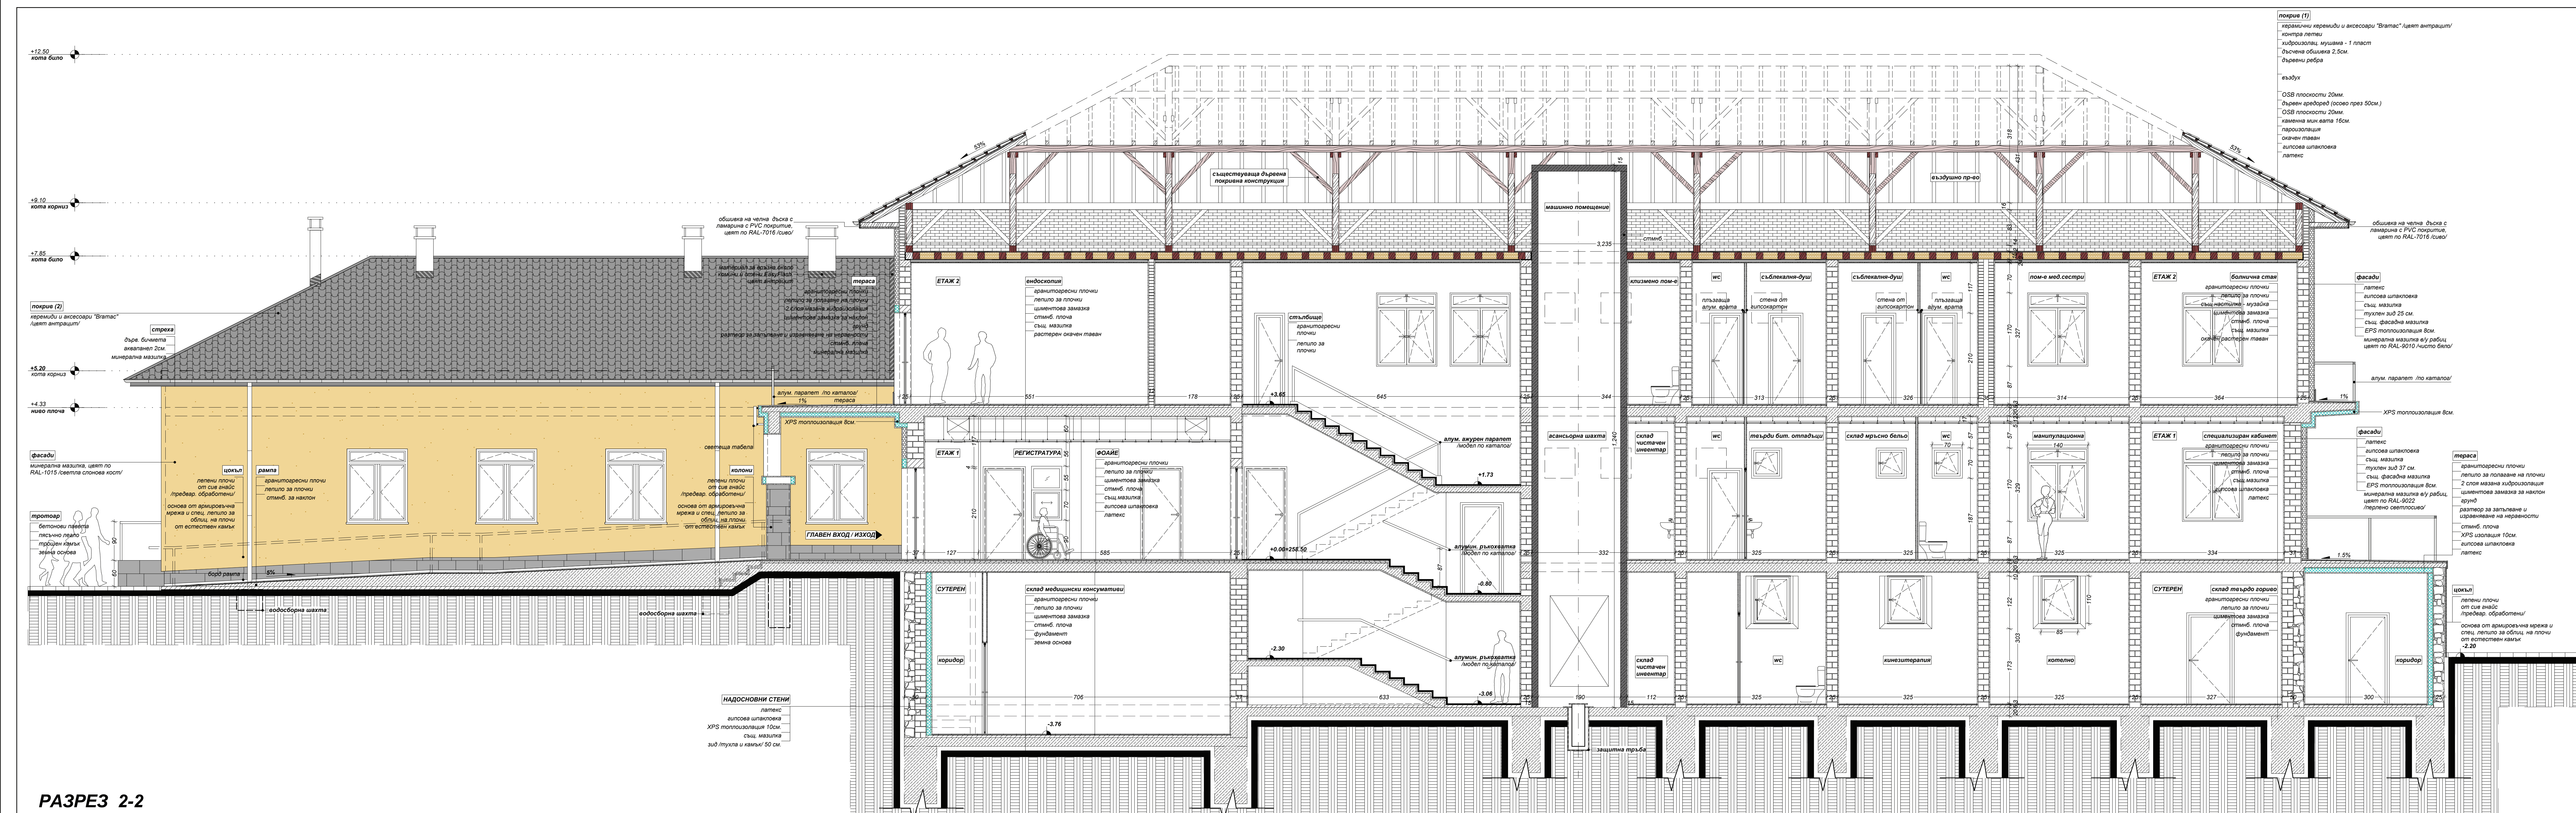

РА3РЕЗ 2-2

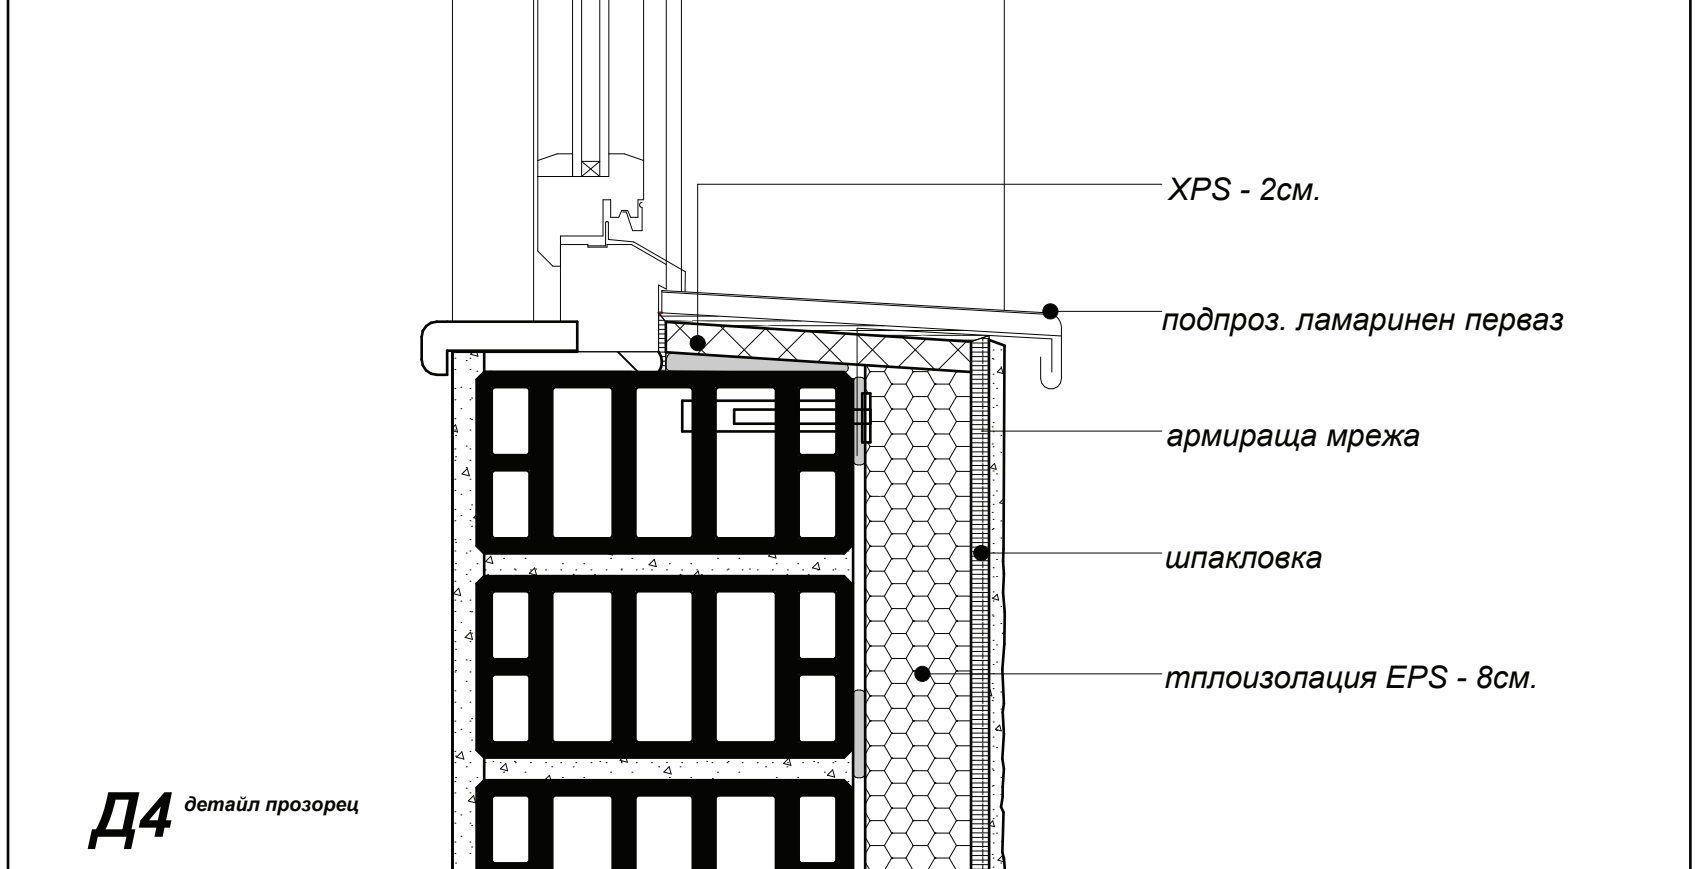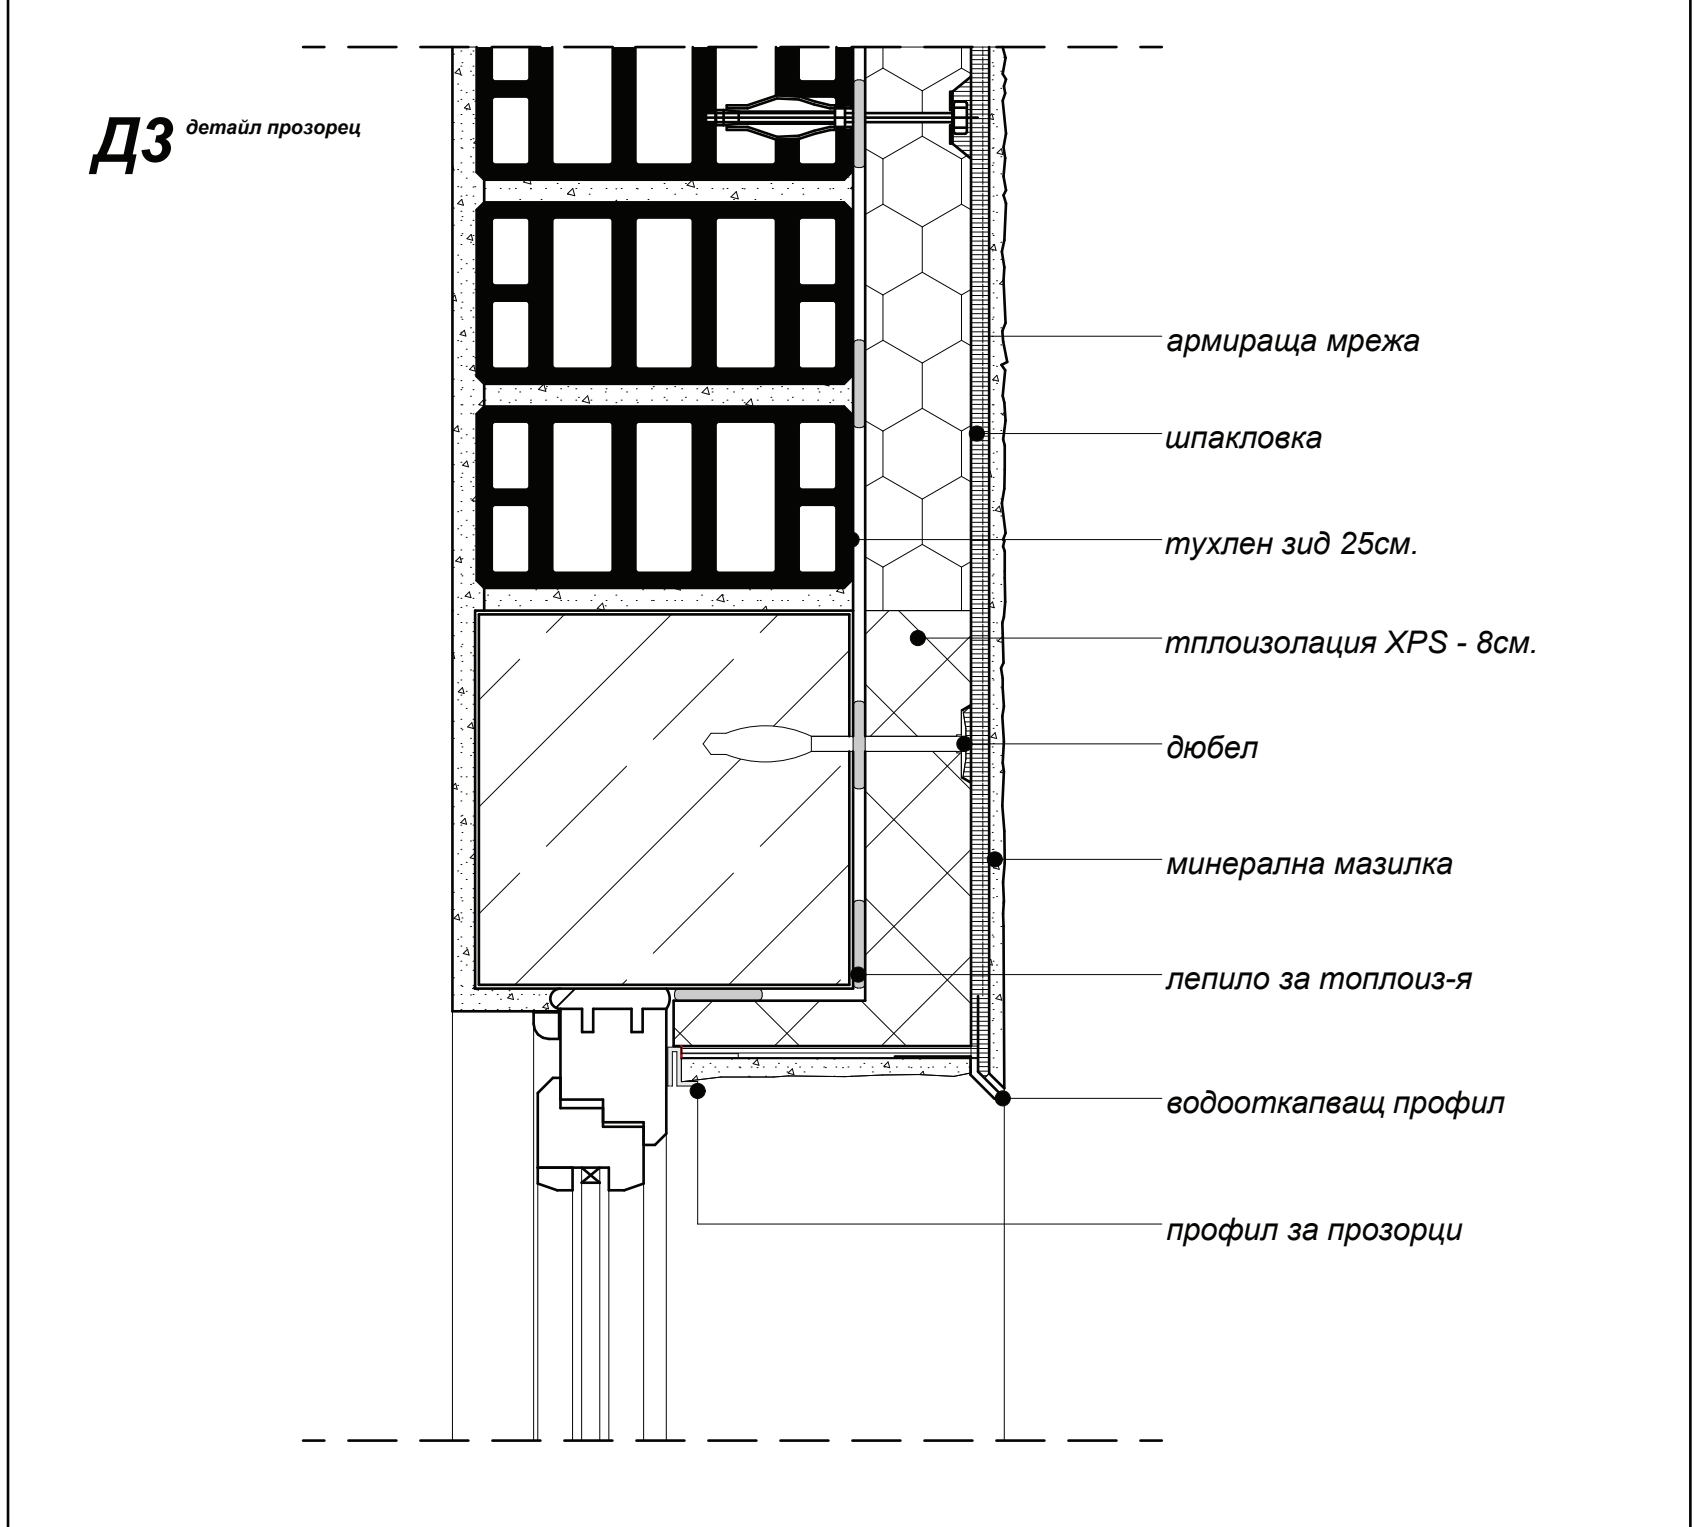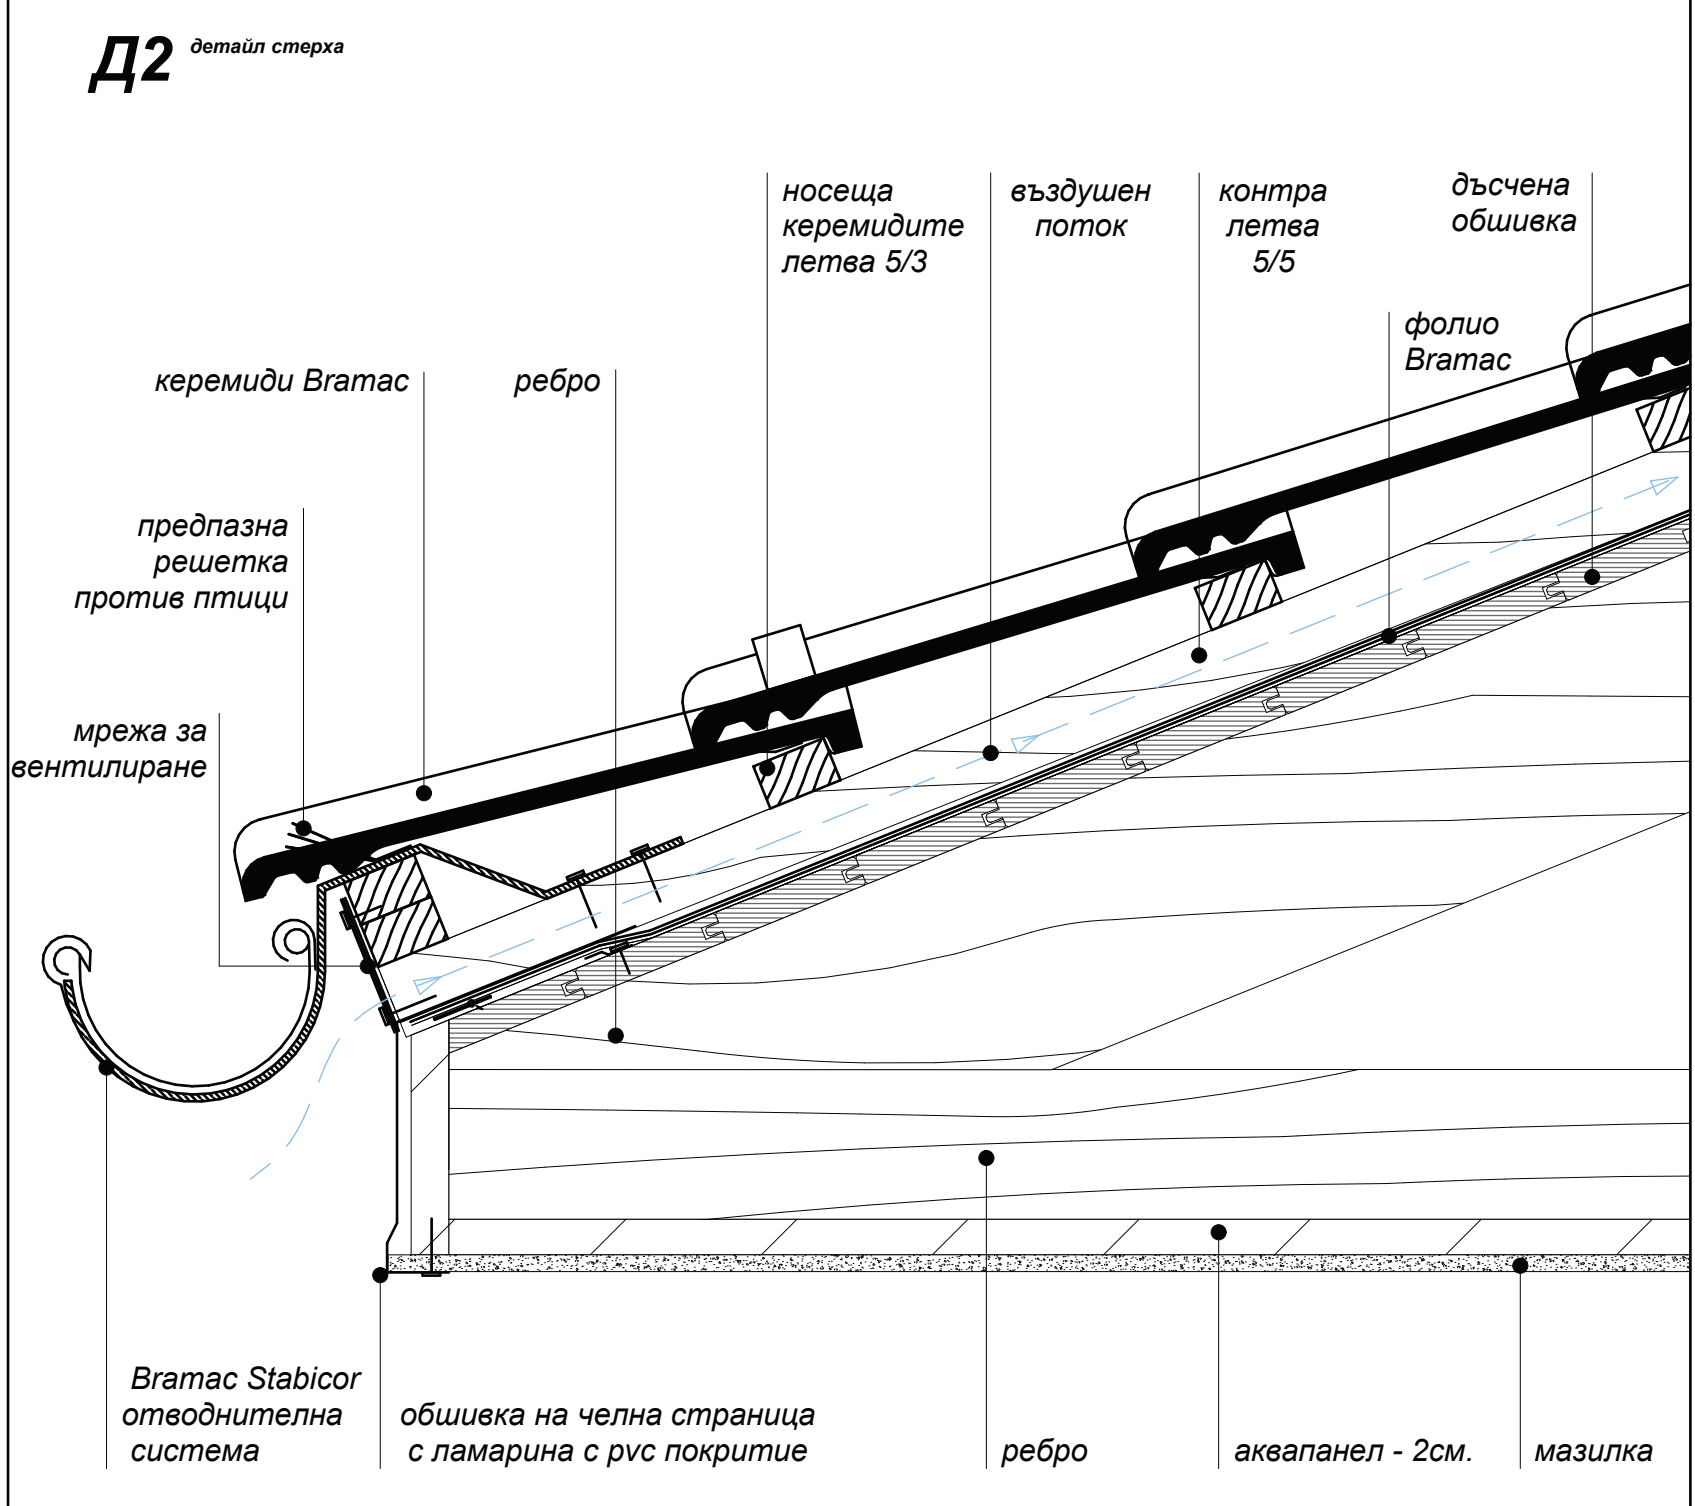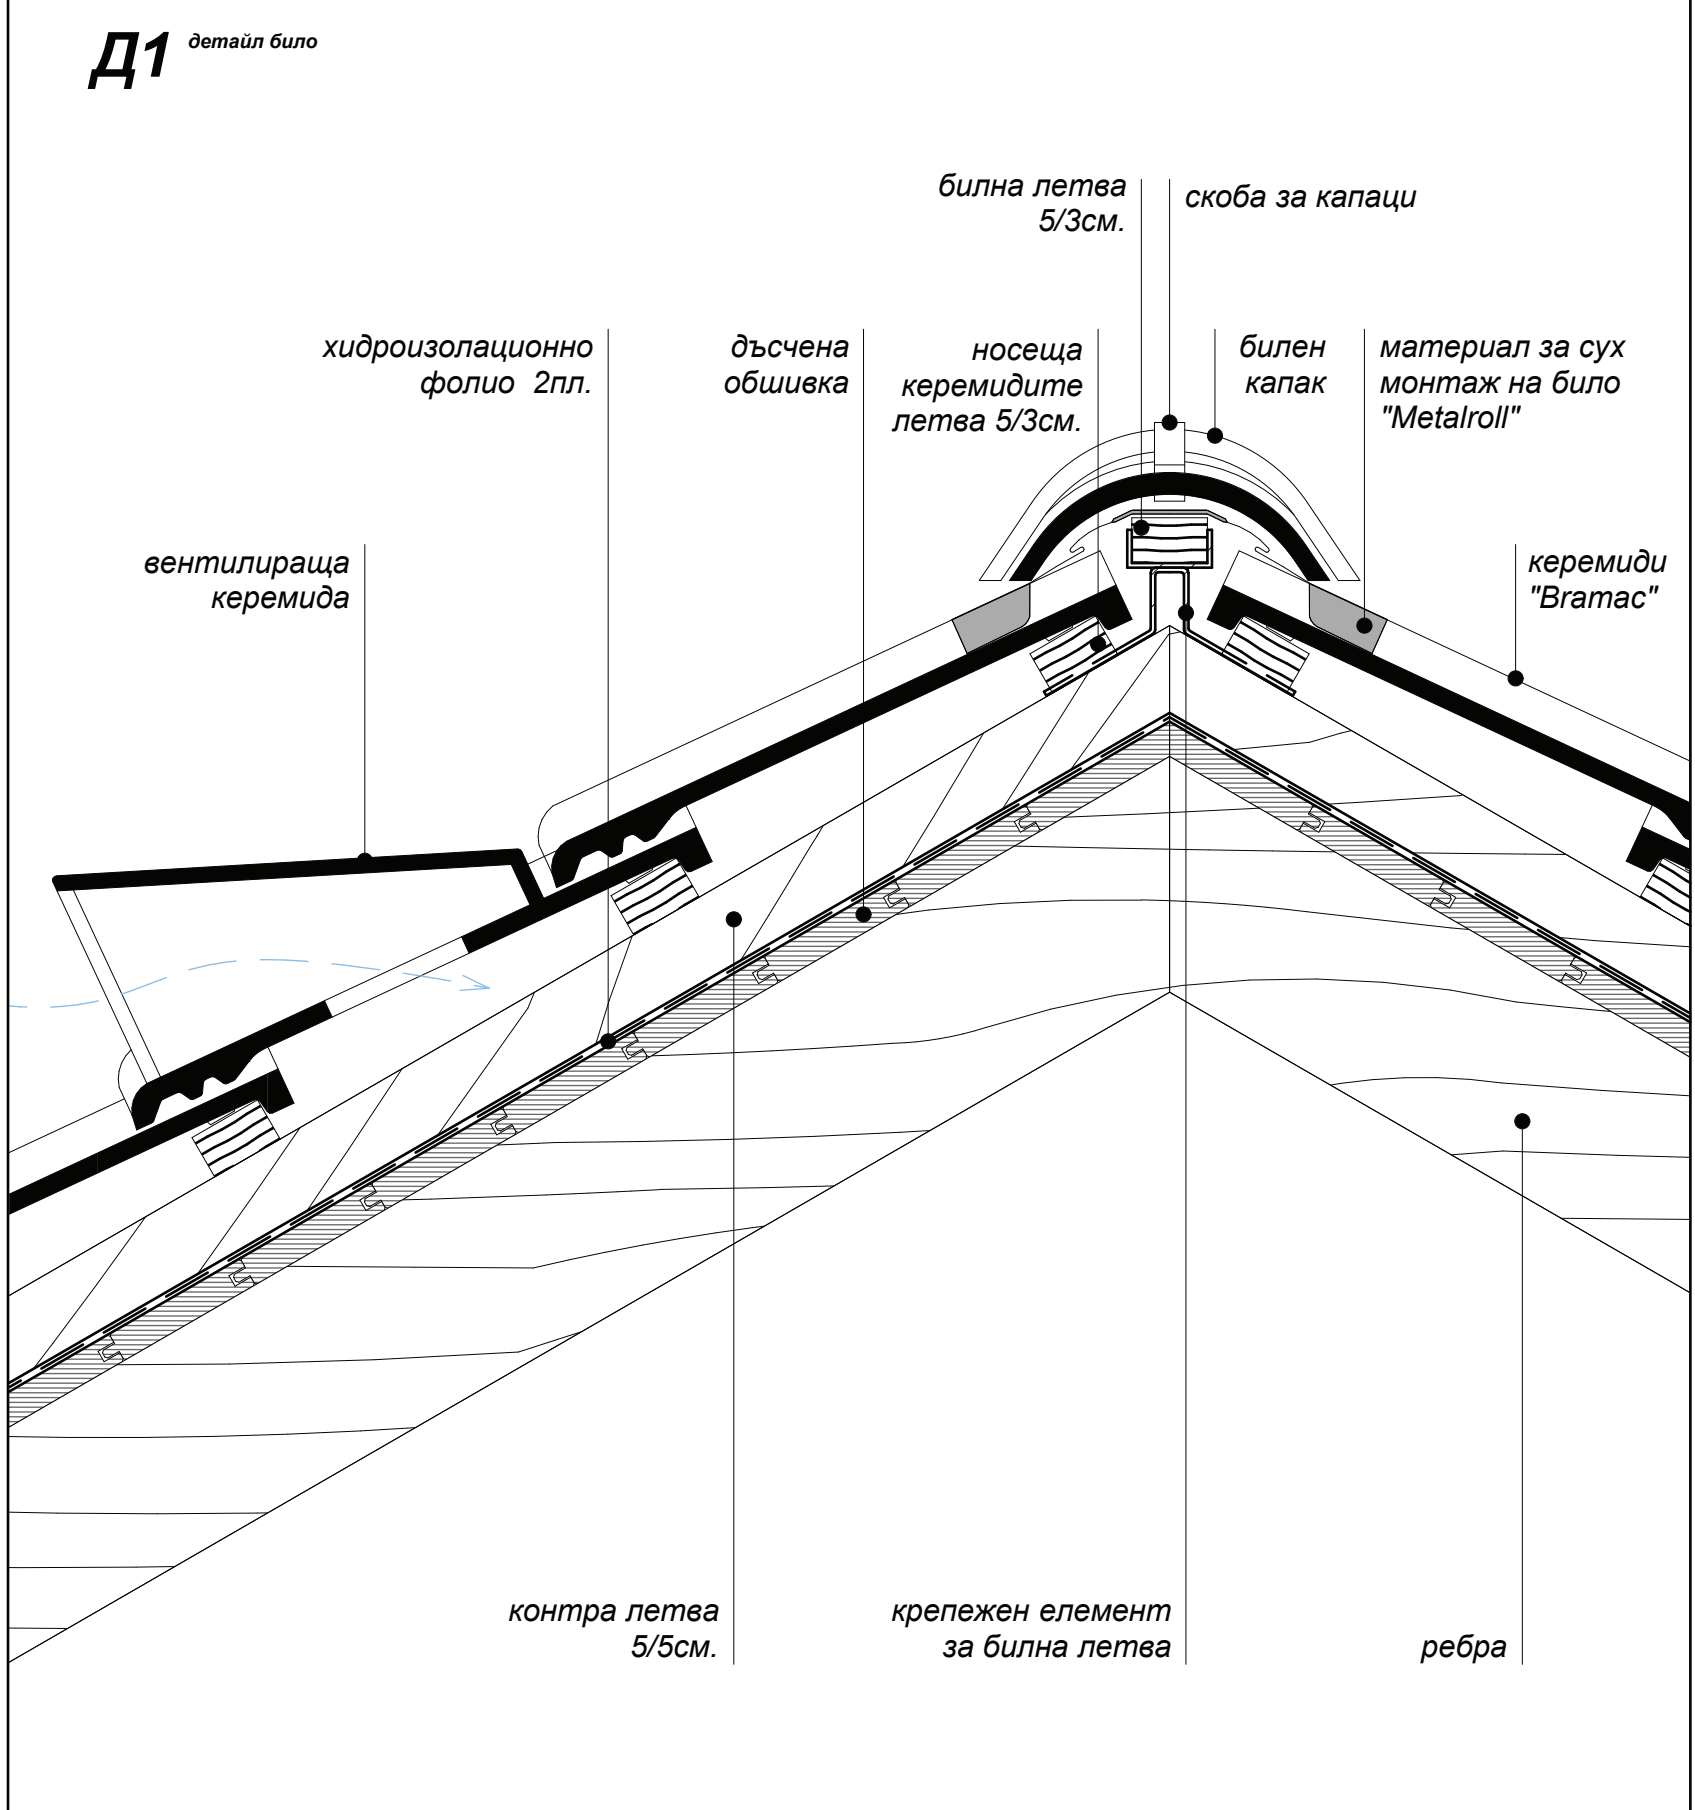

ЗАБЕЛКА:

- ВСИЧКИ РАЗМЕРИ В НАСТОЯЩА ПРОЕКТА СА "МАЙСТОРСКИ" И В САНТИМЕТРИ.
- РАЗМЕРИ ВРАТИ - ДА СЕ ВЗЕМАТ ОТ КОТА ГОТОВ ПОД.
- ВЪНШНИ ЗИДОВЕ - ТОПЛОИЗОЛИРАНИ С EPS, А ЧАСТИТЕ ОТ БЕТОН ИЗОЛИРАНИ С XPS.
- НОВОИЗГРАДЕНИ ВЪТРЕШНИ ПРЕГРАДНИ СТЕНИ - ГИПСКАРТОН. Дюна=6,12.25см.
- ДОГРАМА ПРОЗОРЦИ - PVC СЪТЪПОПАКЕТ, ЦВЪТ БЯЛ. РАЗМЕРИ ВЗЕТИ "НА МЯСТО".
- ФАСАДИ - ГЛАДА МАЗИЛКА. ТОНИРАНЕ НА ЦВЕТОВЕ ПО КАТАЛОГ.
- В ПОМЕЩЕНИЯТА ЗА СЪХРАНЕНИЕ НА ТЪВРДИ БИТОВИ ОТПАДЪЦИ (Т.Б.О) ДА БЪДАТ ПОЛОЖЕНИ ПОДОВИ СИРОНИ (П.С).
- АСАНСЬОРНАТА ШАХТА - ДА СЕ ЧЕТЕ ЧАСТ КОНСТРУКТИВНА.
- ПОКРИВНА КОНСТРУКЦИЯ - ДА СЕ ЧЕТЕ ЧАСТ КОНСТРУКТИВНА. ДА БЪДАТ ПОДМЕНЕНИ С НОВИ ВСИЧКИ АМОРТИЗИРАНИ ЕЛЕМЕНТИ.
- ПОКРИВНАТА ПОКРИВКА СЕ ПОДМЕНИ ИЗЯВЛО С НОВА ПО СИСТЕМАТА "ВРАМАС".
- КОМИНИ - ТОПЛОИЗОЛИРАНИ В ЗОНАТА НАДПОД ПОКРИВА.
- ПОМЕЩЕНИЕТО ЗА РЕНТЕНА ЩЕ БЪДЕ ИЗПЪЛНЕНО ПО ОТДЕЛЕН ПРОЕКТ.
- ДА СЕ СПАЗЯТ ВСИЧКИ ПРОЕКТИВНИ НАКЛОНИ НА ТЕРАСИ И МОКРИ ЗОНИ В СГРАДАТА.
- ПРИ ОТКРИВАНЕ НА ЕВЕНТУАЛНИ

*** ПРИ НЕСЪОТВЕТСТВИЯ МЕЖДУ ОТДЕЛНИТЕ СПЕЦИАЛНОСТИ ДА СЕ НАПРАВИ НЕЗАБВНО СЪГЛАСУВАНЕ С ПРОЕКТАНТИТЕ!**

МЕДИЦИНСКИ ЦЕНТЪР ГР.ВЪРБИЦА - ПРЕУСТРОЙСТВО И РЕКОНСТРУКЦИЯ ОТ РАБОТНИЧЕСКА БОЛИЦА И ПОЛИКЛИНИКА / УПИ 1462, КВ. 51

ЧЕРТЕЖ: 6 РАЗРЕЗИ МАЩАБ: 1:50

ЧАСТ: АРХИТЕКТУРА ФАЗА: ТЕХНИЧЕСКА

ГЛАВЕН ПРОЕКТАНТ: АРХ. В.ВЪРБАНОВ

ПРОЕКТАНТ: АРХ. Е.БОЗОВА

ВЪЗЛОЖИТЕЛ: ОБЩИНА ВЪРБИЦА


СЪГЛАСУВАЛИ СПЕЦИАЛНОСТИ **ДАТА: 04.2017.**

КОНСТРУКТИВНА: ИНЖ. Х.ВЪРБАНОВ

ЕЛЕКТРИЧЕСКА: ИНЖ. И.ДИМИТРОВ

ВЪК: ИНЖ. И.ЧИЛИНГИРОВ

ОВК: ИНЖ. Д.ИВАНОВА

 

- ЗАБЕЛЕЖКА:**
- ВСИЧКИ РАЗМЕРИ В НАСТОЯЩИЯ ПРОЕКТ СА "МАЙСТОРСКИ" И В САНТИМЕТРИ.
 - РАЗМЕРИ ВРАТИ - ДА СЕ ВЗЕМАТ ОТ КОТА ГОТОВ ПОД.
 - ВЪНШНИ ЗИДОВЕ - ТОПЛОИЗОЛИРАНИ С EPS, А ЧАСТИТЕ ОТ БЕТОН ИЗОЛИРАНИ С XPS.
 - НОВОИЗГРАДЕНИ ВЪТРЕШНИ ПРЕГРАДНИ СТЕНИ - ГИПСОКАРТОН, Дюпона=6,12.25см.
 - ДОГРАМА ПРОЗОРЦИ - PVC СТЪКЛОПАКЕТ, ЦВЯТ БЯЛ. РАЗМЕРИ ВЗЕТИ "НА МЯСТО".
 - ФАСАДИ - ГЛАДКА МАЗИЛКА, Тониране на цветовете по каталог.
 - В ПОМЕЩЕНИЯТА ЗА СЪХРАНЕНИЕ НА ТЪВРДИ БИТОВИ ОТПАДЪЦИ (Т.Б.О) ДА БЪДАТ ПОЛОЖЕНИ ПОДОВИ СИРОНИ (П.С).
 - САНСЪОРНАТА ШАХТА - ДА СЕ ЧЕТЕ ЧАСТ КОНСТРУКТИВНА.
 - ПОКРИВНАТА КОНСТРУКЦИЯ - ДА СЕ ЧЕТЕ ЧАСТ КОНСТРУКТИВНА. ДА БЪДАТ ПОДМЕНЕНИ С НОВИ ВСИЧКИ АМОРТИЗИРАНИ ЕЛЕМЕНТИ.
 - ПОКРИВНАТА ПОКРИВКА СЕ ПОДМЕНЯ ИЗЯВЛО С НОВА ПО СИСТЕМАТА "ВРАМАС".
 - КОМИНИ - ТОПЛОИЗОЛИРАНИ В ЗОНАТА НАДПОД ПОКРИВА.
 - ПОМЕЩЕНИЕТО ЗА РЕНТЕННА ШЕ БЪДЕ ИЗПЪЛНЕНО ПО ОТДЕЛЕН ПРОЕКТ.
 - ДА СЕ СПАЗЯТ ВСИЧКИ ПРОЕКТНИ НАКЛОНИ НА ТЕРАСИ И МОКРИ ЗОНИ В СГРАДАТА.
 - ПРИ ОТКРИВАНЕ НА ЕВЕНТУАЛИ

* ПРИ НЕСЪОТВЕТСТВИЯ МЕЖДУ ОТДЕЛНИТЕ СПЕЦИАЛНОСТИ ДА СЕ НАПРАВЯ НЕЗАБАВНО СЪГЛАСУВАНЕ С ПРОЕКТАНТИТЕ!

МЕДИЦИНСКИ ЦЕНТЪР ГР.ВЪРБИЦА -			
ПРЕУСТРОЙСТВО И РЕКОНСТРУКЦИЯ ОТ РАБОТНИЧЕСКА БОЛИНИЦА И ПОЛИКЛИНИКА / УПИ 1462, кв. 51			
ЧЕРТЕЖ:	5	ПЛАН ПОКРИВ	МАЩАБ: 1:50
ЧАСТ:	АРХИТЕКТУРА	ФАЗА:	ТЕХНИЧЕСКА
ГЛАВЕН ПРОЕКТАНТ:	АРХ. В.ВЪРБАНОВ		
ПРОЕКТАНТ:	АРХ. Е.БОЗОВА		
ВЪЗЛОЖИТЕЛ:	ОБЩИНА ВЪРБИЦА		
СЪГЛАСУВАЛИ СПЕЦИАЛНОСТИ			
ДАТА: 04.2017.			
КОНСТРУКТИВНА:	ИНЖ. Х.ВЪРБАНОВ		
ЕЛЕКТРИЧЕСКА:	ИНЖ. Н.ДИМИТРОВ		
ВЪК:	ИНЖ. Я.ЧИЛИНГИРОВ		
ОВК:	ИНЖ. Д.ИВАНОВА		



ЛЕГЕНДА:

- СЪЩ. СТЕНИ ЗА ПРЕМАХВАНЕ
- НОВ ЗИД
- ЗИД ЗА ПРЕМАХВАНЕ
- СТОМАНОВЕТОННА СТЕНА
- СТЕНА ОТ ГИПСКАРТОН
- СЪЩЕСТВ. ТУХЛЕНА СТЕНА
- СЪЩЕСТВУВАЩ ОТВОР
- НОВ ОТВОР
- НОМЕР И РАЗМЕР НА ВРАТА
- НОМЕР И РАЗМЕР НА ПРОЗОРЕЦ
- ПЛЪЗГАЩА (PVC) ВРАТА
- (MDF) ВРАТА С РЕГУЛИРУЕМИ ПЕРВАЗИ
- PVC ВРАТА ТИП ХАРМОНИКА
- (PVC) ВРАТА

- ЗАБЕЛЕЖКА:**
- ВСИЧКИ РАЗМЕРИ В НАСТОЯЩИЯ ПРОЕКТ СА "МАЙСТОРСКИ" И В САНТИМЕТРИ.
 - РАЗМЕРИ ВРАТИ - ДА СЕ ВЗЕМАТ ОТ КОТА ГОТОВ ПОД.
 - ВЪНШНИ ЗИДОВЕ - ТОПЛОИЗОЛИРАНИ С EPS, А ЧАСТИТЕ ОТ БЕТОН ИЗОЛИРАНИ С XPS.
 - НОВОИЗГРАДЕНИ ВЪТРЕШНИ ПРЕГРАДНИ СТЕНИ - ГИПСКАРТОН, Дюпона=6,12,25см.
 - ДОГРАМА ПРОЗОРИЦИ - PVC СЪТЪЛПОПАКЕТ, ЦВЪТ БЯЛ. РАЗМЕРИ ВЗЕТИ "НА МЯСТО".
 - ОСАДИ - ГЛАДКА МАЗИЛКА. ТОНИРАНЕ НА ЦВЕТОВЕТЕ ПО КАТАЛОГ.
 - ПОМЕЩЕНИЯТА ЗА СЪХРАНЕНИЕ НА ТЪВРДИ БИТОВИ ОТПАДЪЦИ (Т.Б.О.) ДА БЪДАТ ПОЛОЖЕНИ ПОДОВИ СИСТЕМИ (П.С.).
 - ОСАДНО-ОСНОВНАТА ШАХТА - ДА СЕ ЧЕТЕ ЧАСТ КОНСТРУКТИВНА.
 - ПОКРИВНА КОНСТРУКЦИЯ - ДА СЕ ЧЕТЕ ЧАСТ КОНСТРУКТИВНА. ДА БЪДАТ ПОДМЕНИ С НОВИ ВСИЧКИ АМОРТИЗИРАНИ ЕЛЕМЕНТИ.
 - ПОКРИВНАТА ПОКРИВКА СЕ ПОДМЕНЯ ИЗЯВЛЯ С НОВА ПО СИСТЕМАТА "ВРАМАС".
 - КОМИНИ - ТОПЛОИЗОЛИРАНИ В ЗОНА НАД/ПОД ПОКРИВА.
 - ПОМЕЩЕНИЕТО ЗА РЕНТЕНА ШЕ БЪДЕ ИЗПЪЛНЕНО ПО ОТДЕЛЕН ПРОЕКТ.
 - ДА СЕ СПАЗЯТ ВСИЧКИ ПРОЕКТНИ НАКЛОНИ НА ТЕРАСИ И МОКРИ ЗОНИ В СГРАДАТА.
 - ПРИ ОТКРИВАНЕ НА ЕВЕНТУАЛНИ

* ПРИ НЕСЪОТВЕТСТВИЯ МЕЖДУ ОТДЕЛНИТЕ СПЕЦИАЛНОСТИ ДА СЕ НАПРАВЯ НЕЗАБАВНО СЪГЛАСУВАНЕ С ПРОЕКТАНТИТЕ!

МЕДИЦИНСКИ ЦЕНТЪР "ГР. ВЪРБИЦА"	
ПРЕУСТРОЙСТВО И РЕКОНСТРУКЦИЯ ОТ РАБОТНА ЧЕКА БОЛИЦА И ПОЛИКЛИНИКА, УТИ №2, ВР. 51	
ЧЕРТЕЖ: 2	РАЗПРЕДЕЛЕНИЕ, МАЩАБ: 1:50
ЧАСТ: АРХИТЕКТУРА	ФАЗА: ТЕХНИЧЕСКА
ГЛАВЕН ПРОЕКТАНТ:	АРХ. В. ВЪРБАНОВ
ПРОЕКТАНТ:	АРХ. Е. БОЗОВА
ВЪЗЛОЖИТЕЛ:	ОБЩИНА ВЪРБИЦА

СЪГЛАСУВАНИ СПЕЦИАЛНОСТИ		ДАТА: 04.2017.
КОНСТРУКТИВНА:	ИНЖ. Х. ВЪРБАНОВ	
ЕЛЕКТРИЧЕСКА:	ИНЖ. Н. ДИМИТРОВ	
ВЪК:	ИНЖ. Д. ИВАНОВА	